



planimetria generale

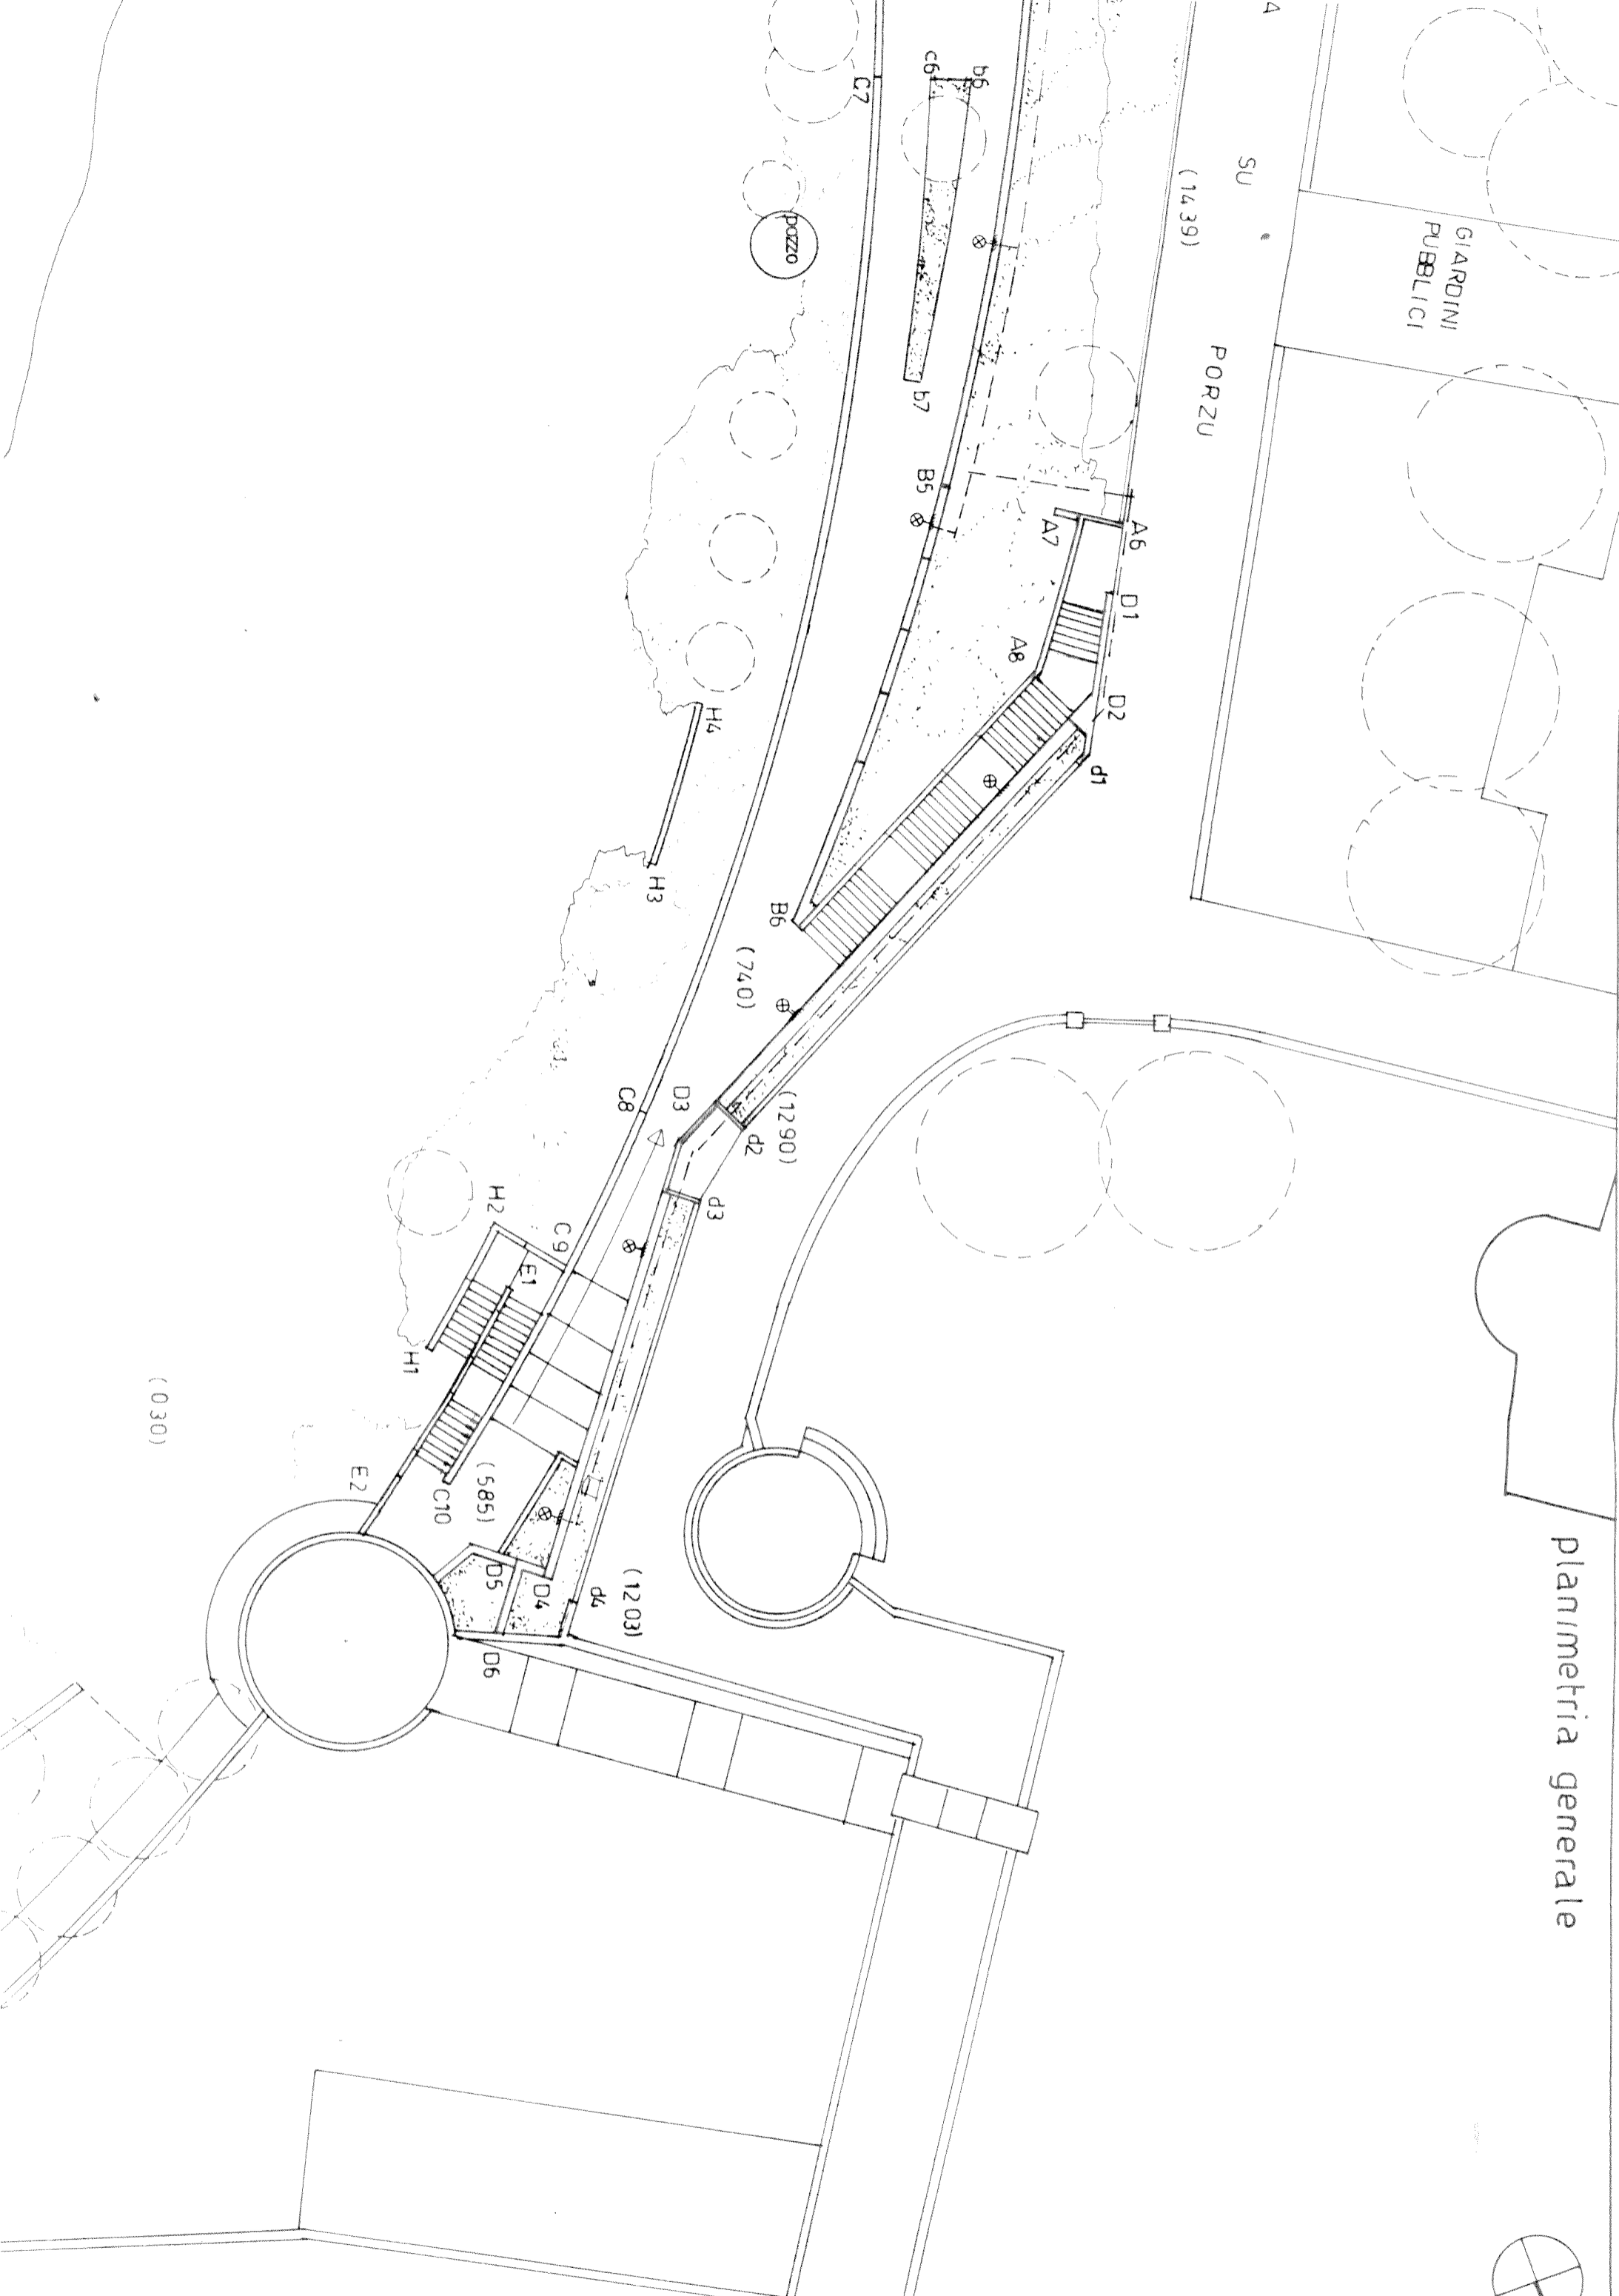

GIARDINI
PUBBLICI

A
SU
(14,39)
PORZU



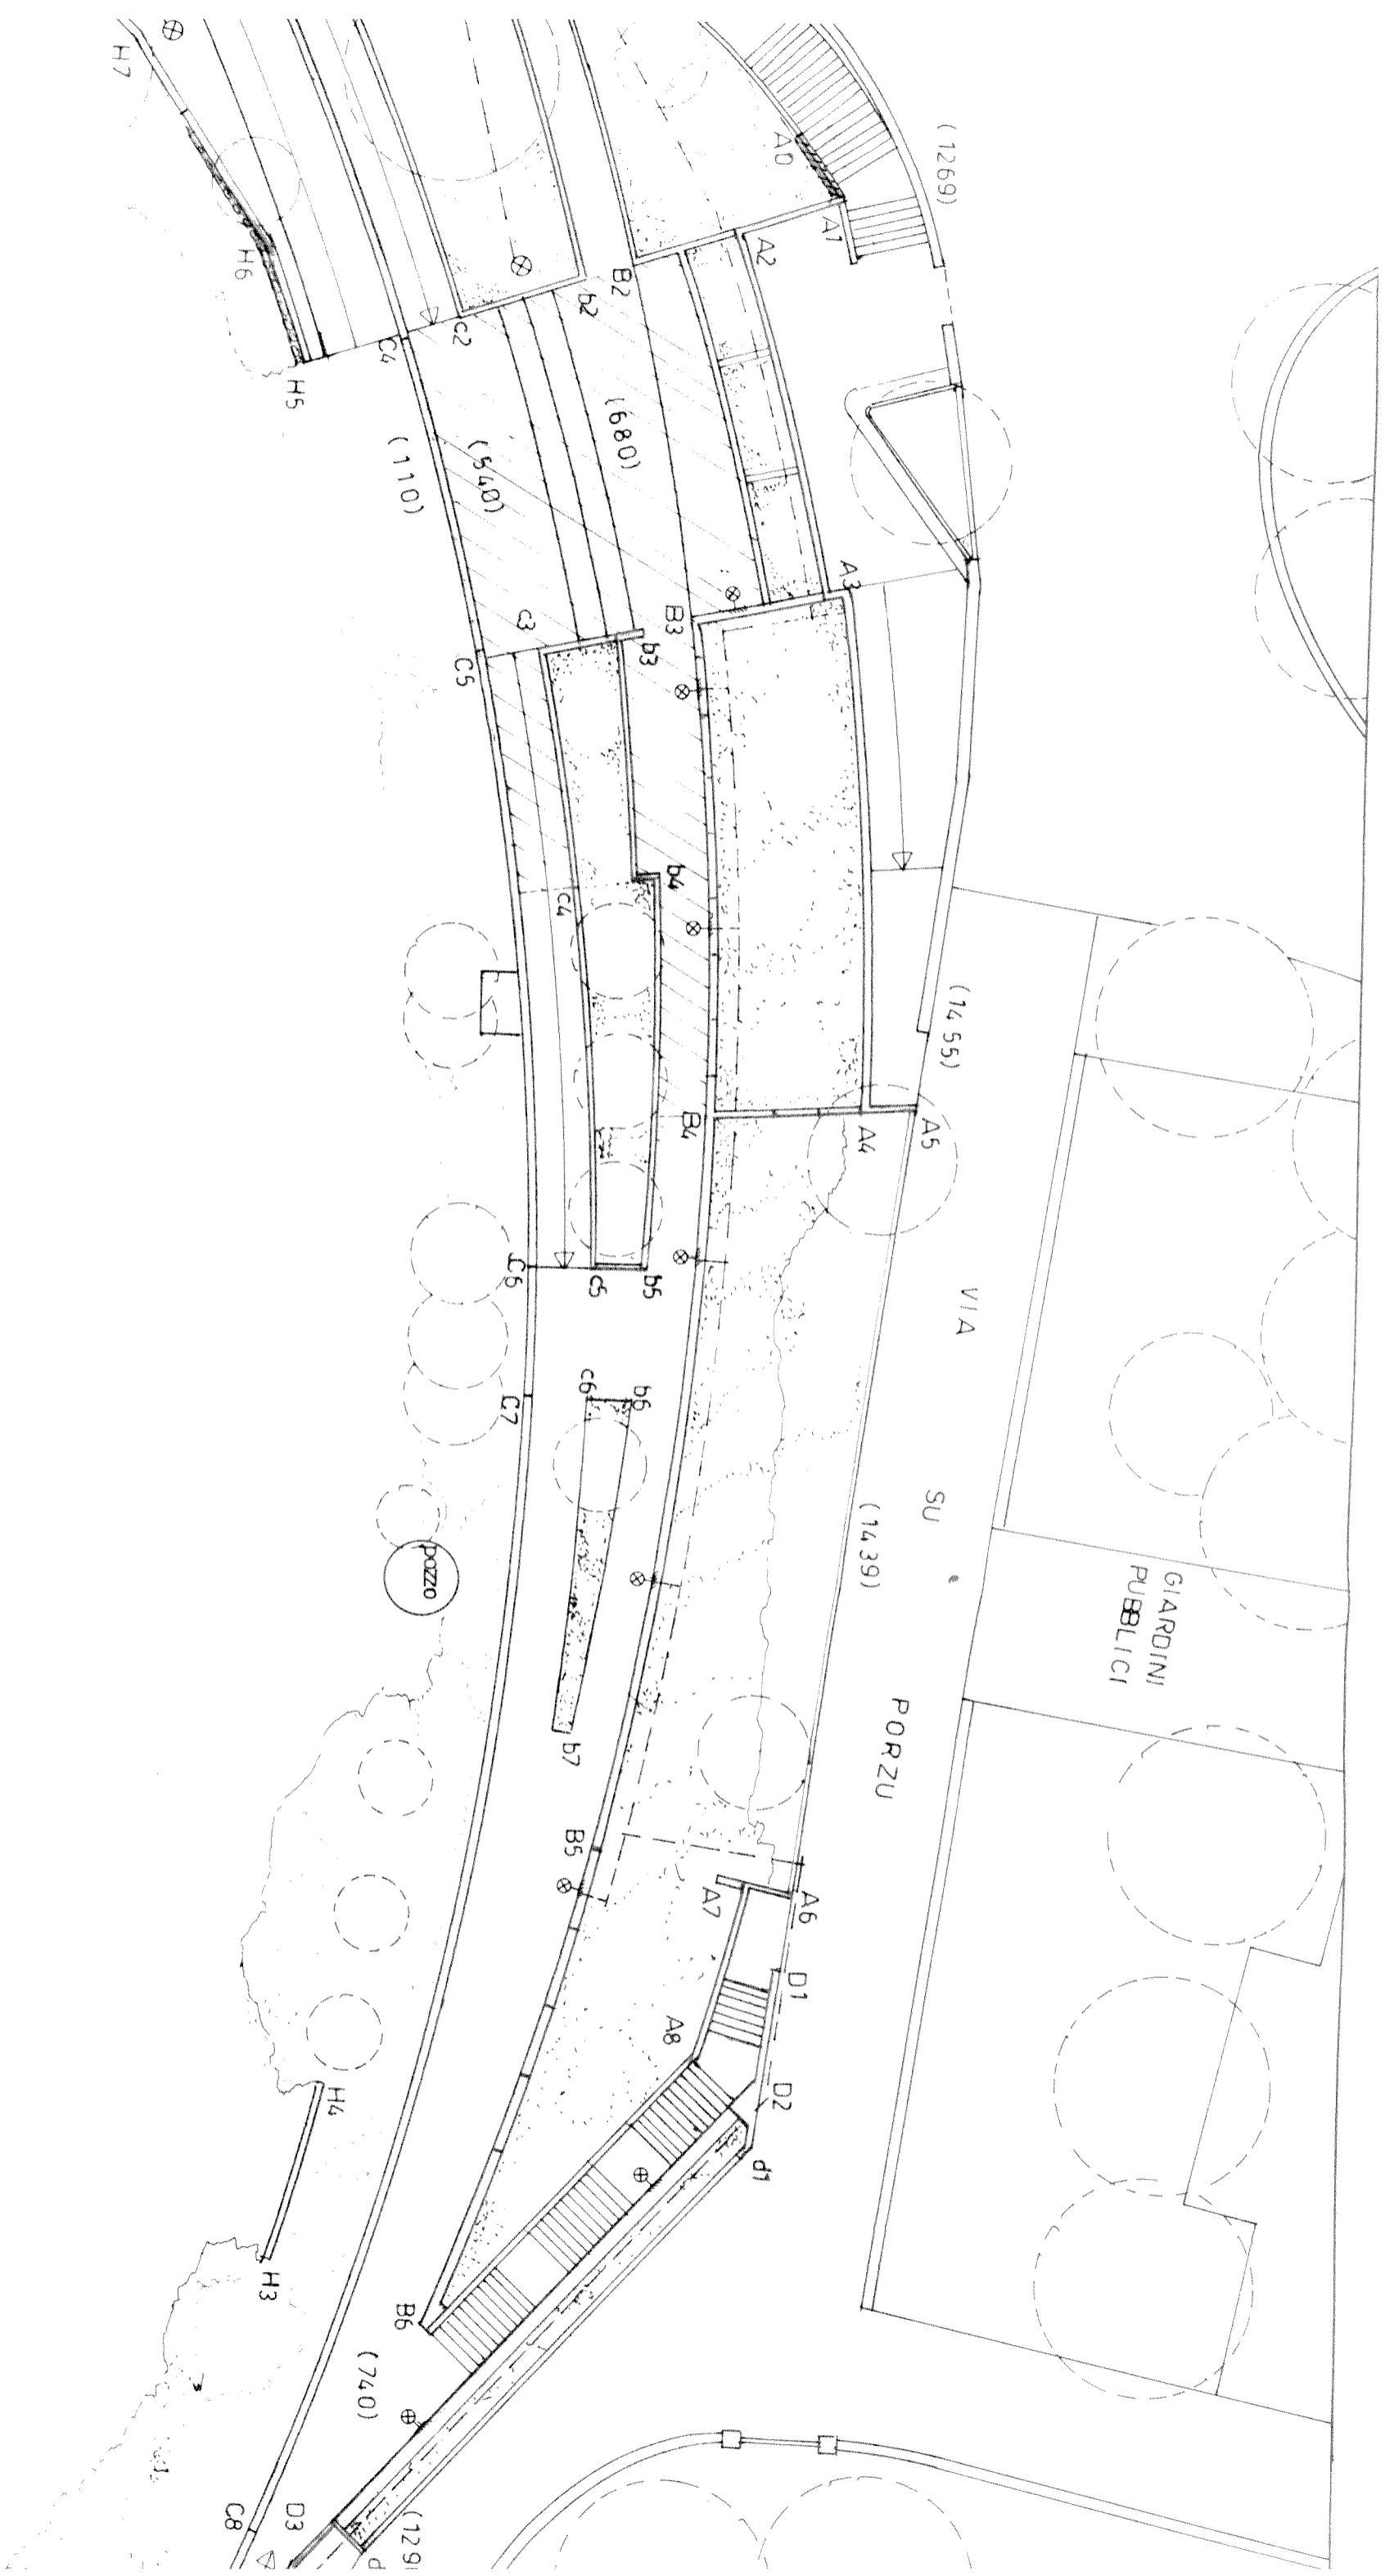

(-175)



sezione prospetto



sezione prospetto



PIAZZA
DEL
PORTO



B4




in legno


fori \varnothing cm 3

telaino in legno

soglia in marmo

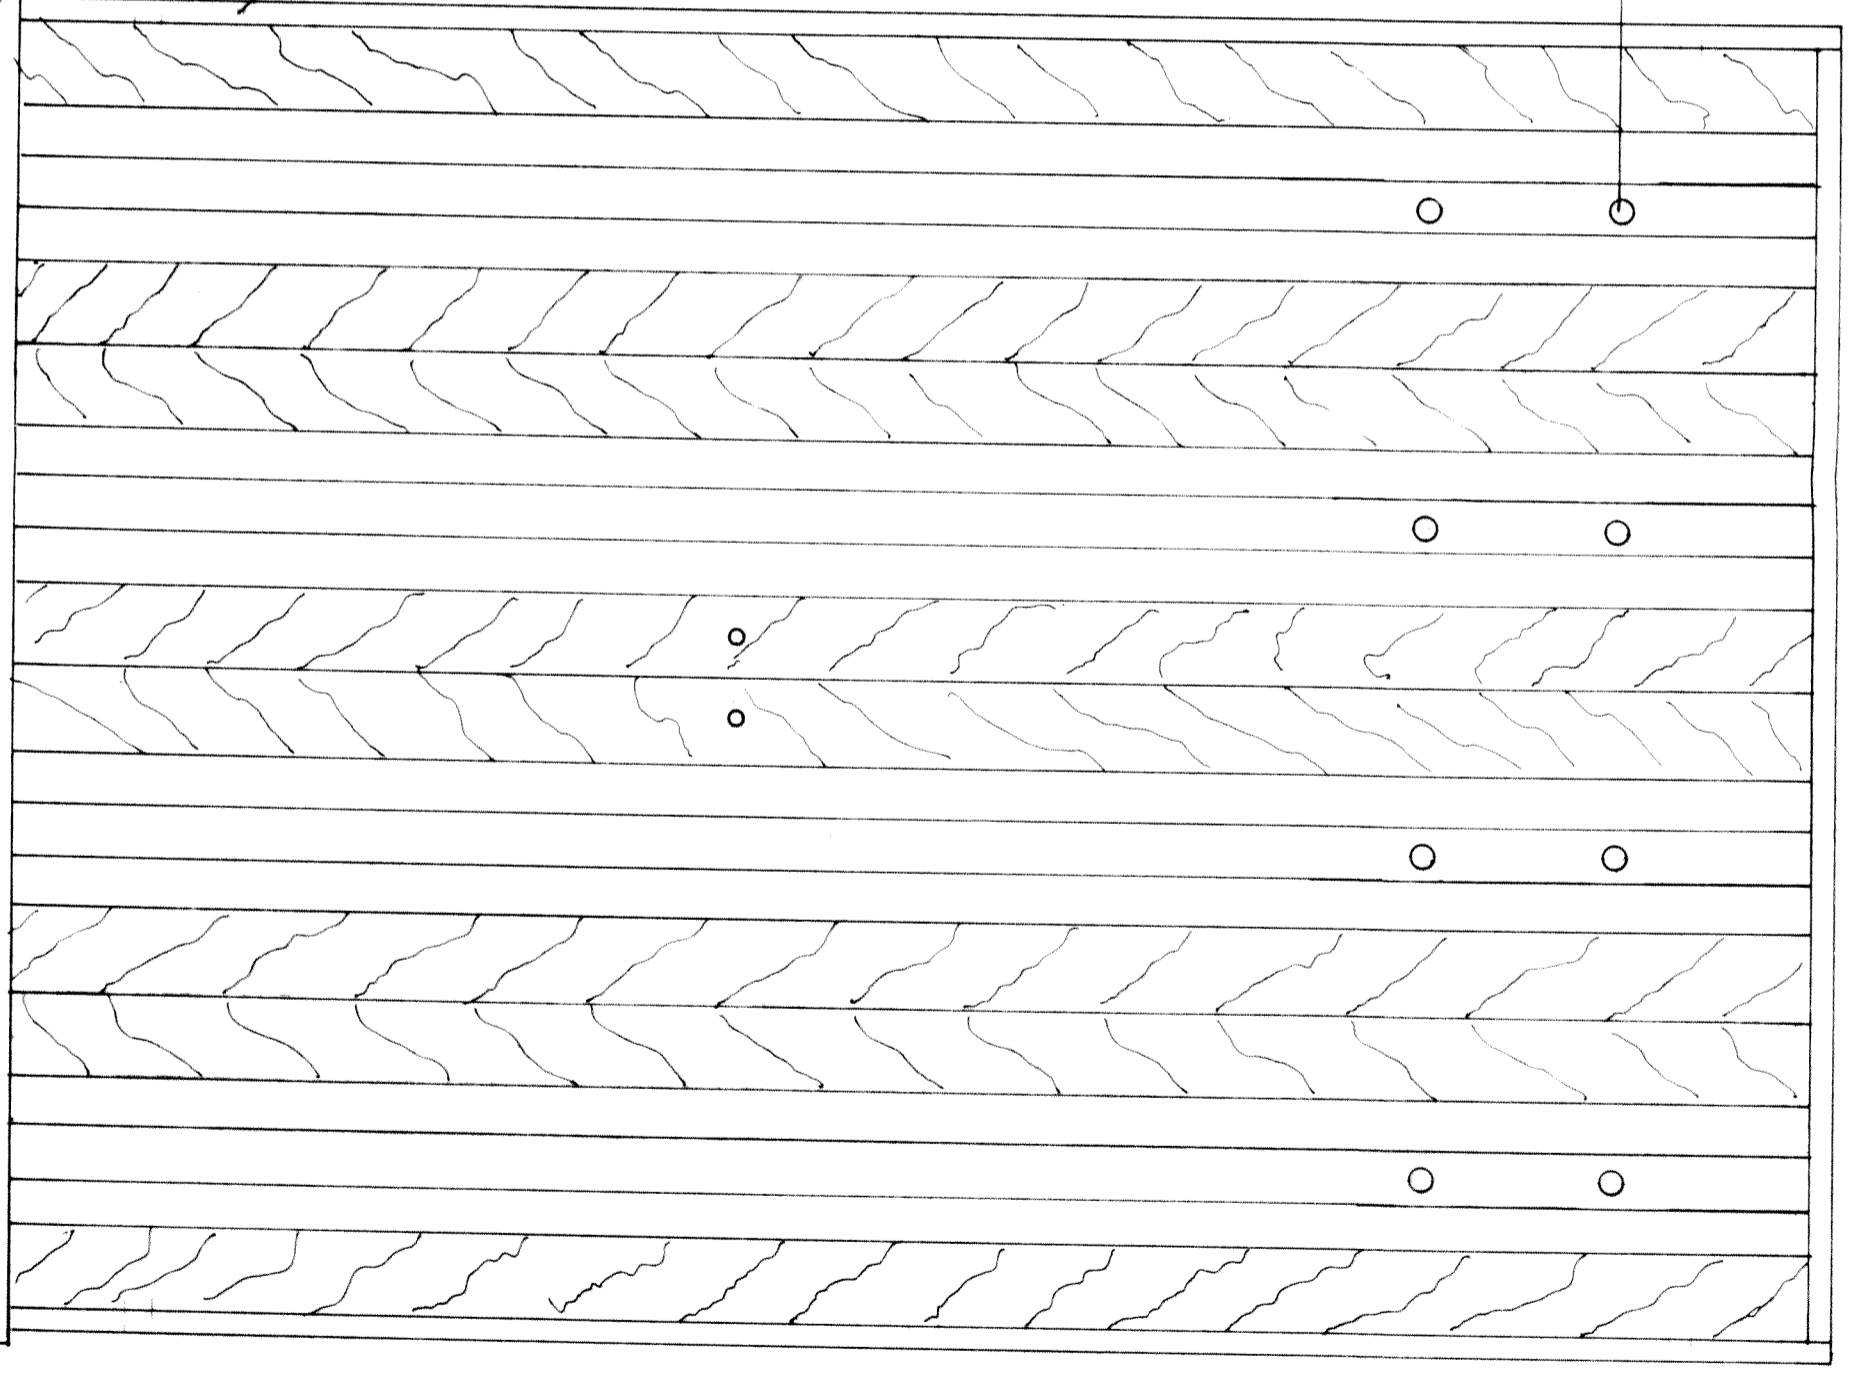

240

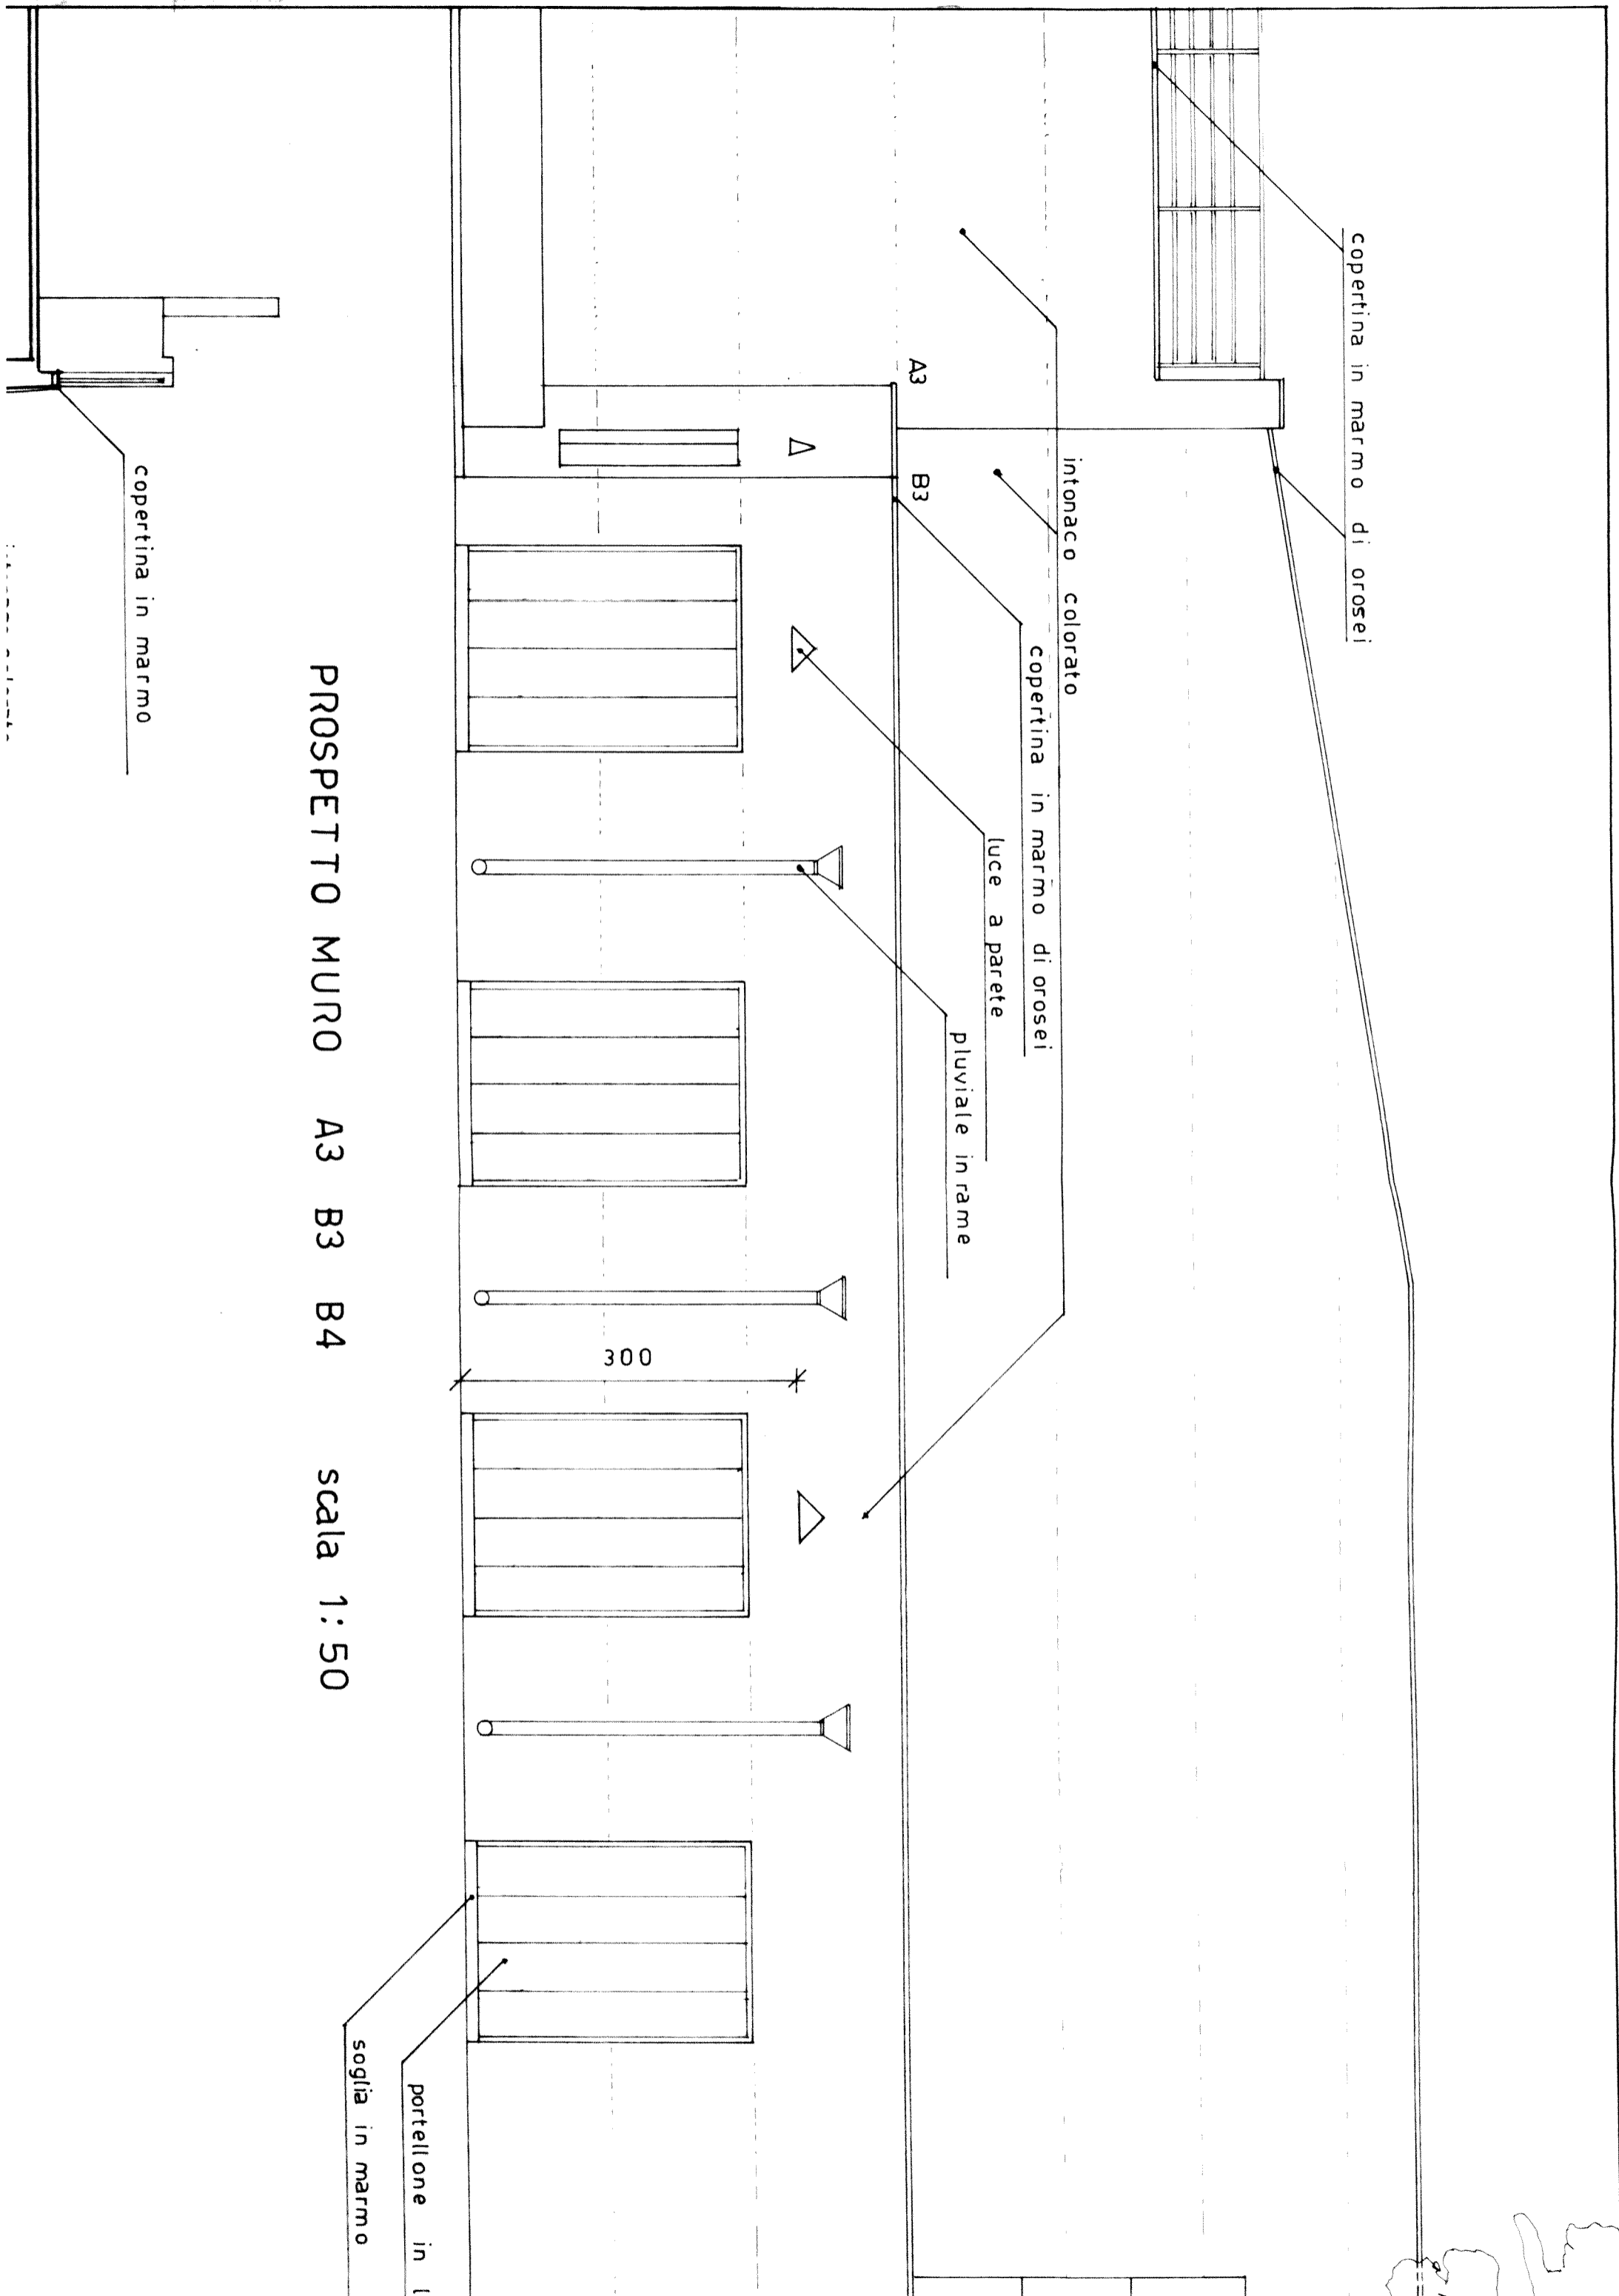

copertina in marmo di orosei

intonaco colorato

copertina in marmo di orosei

luce a parete

pluviale in rame

A3

B3


300

PROSPETTO MURO A3 B3 B4 scala 1:50

soglia in marmo

portellone in l

copertina in marmo

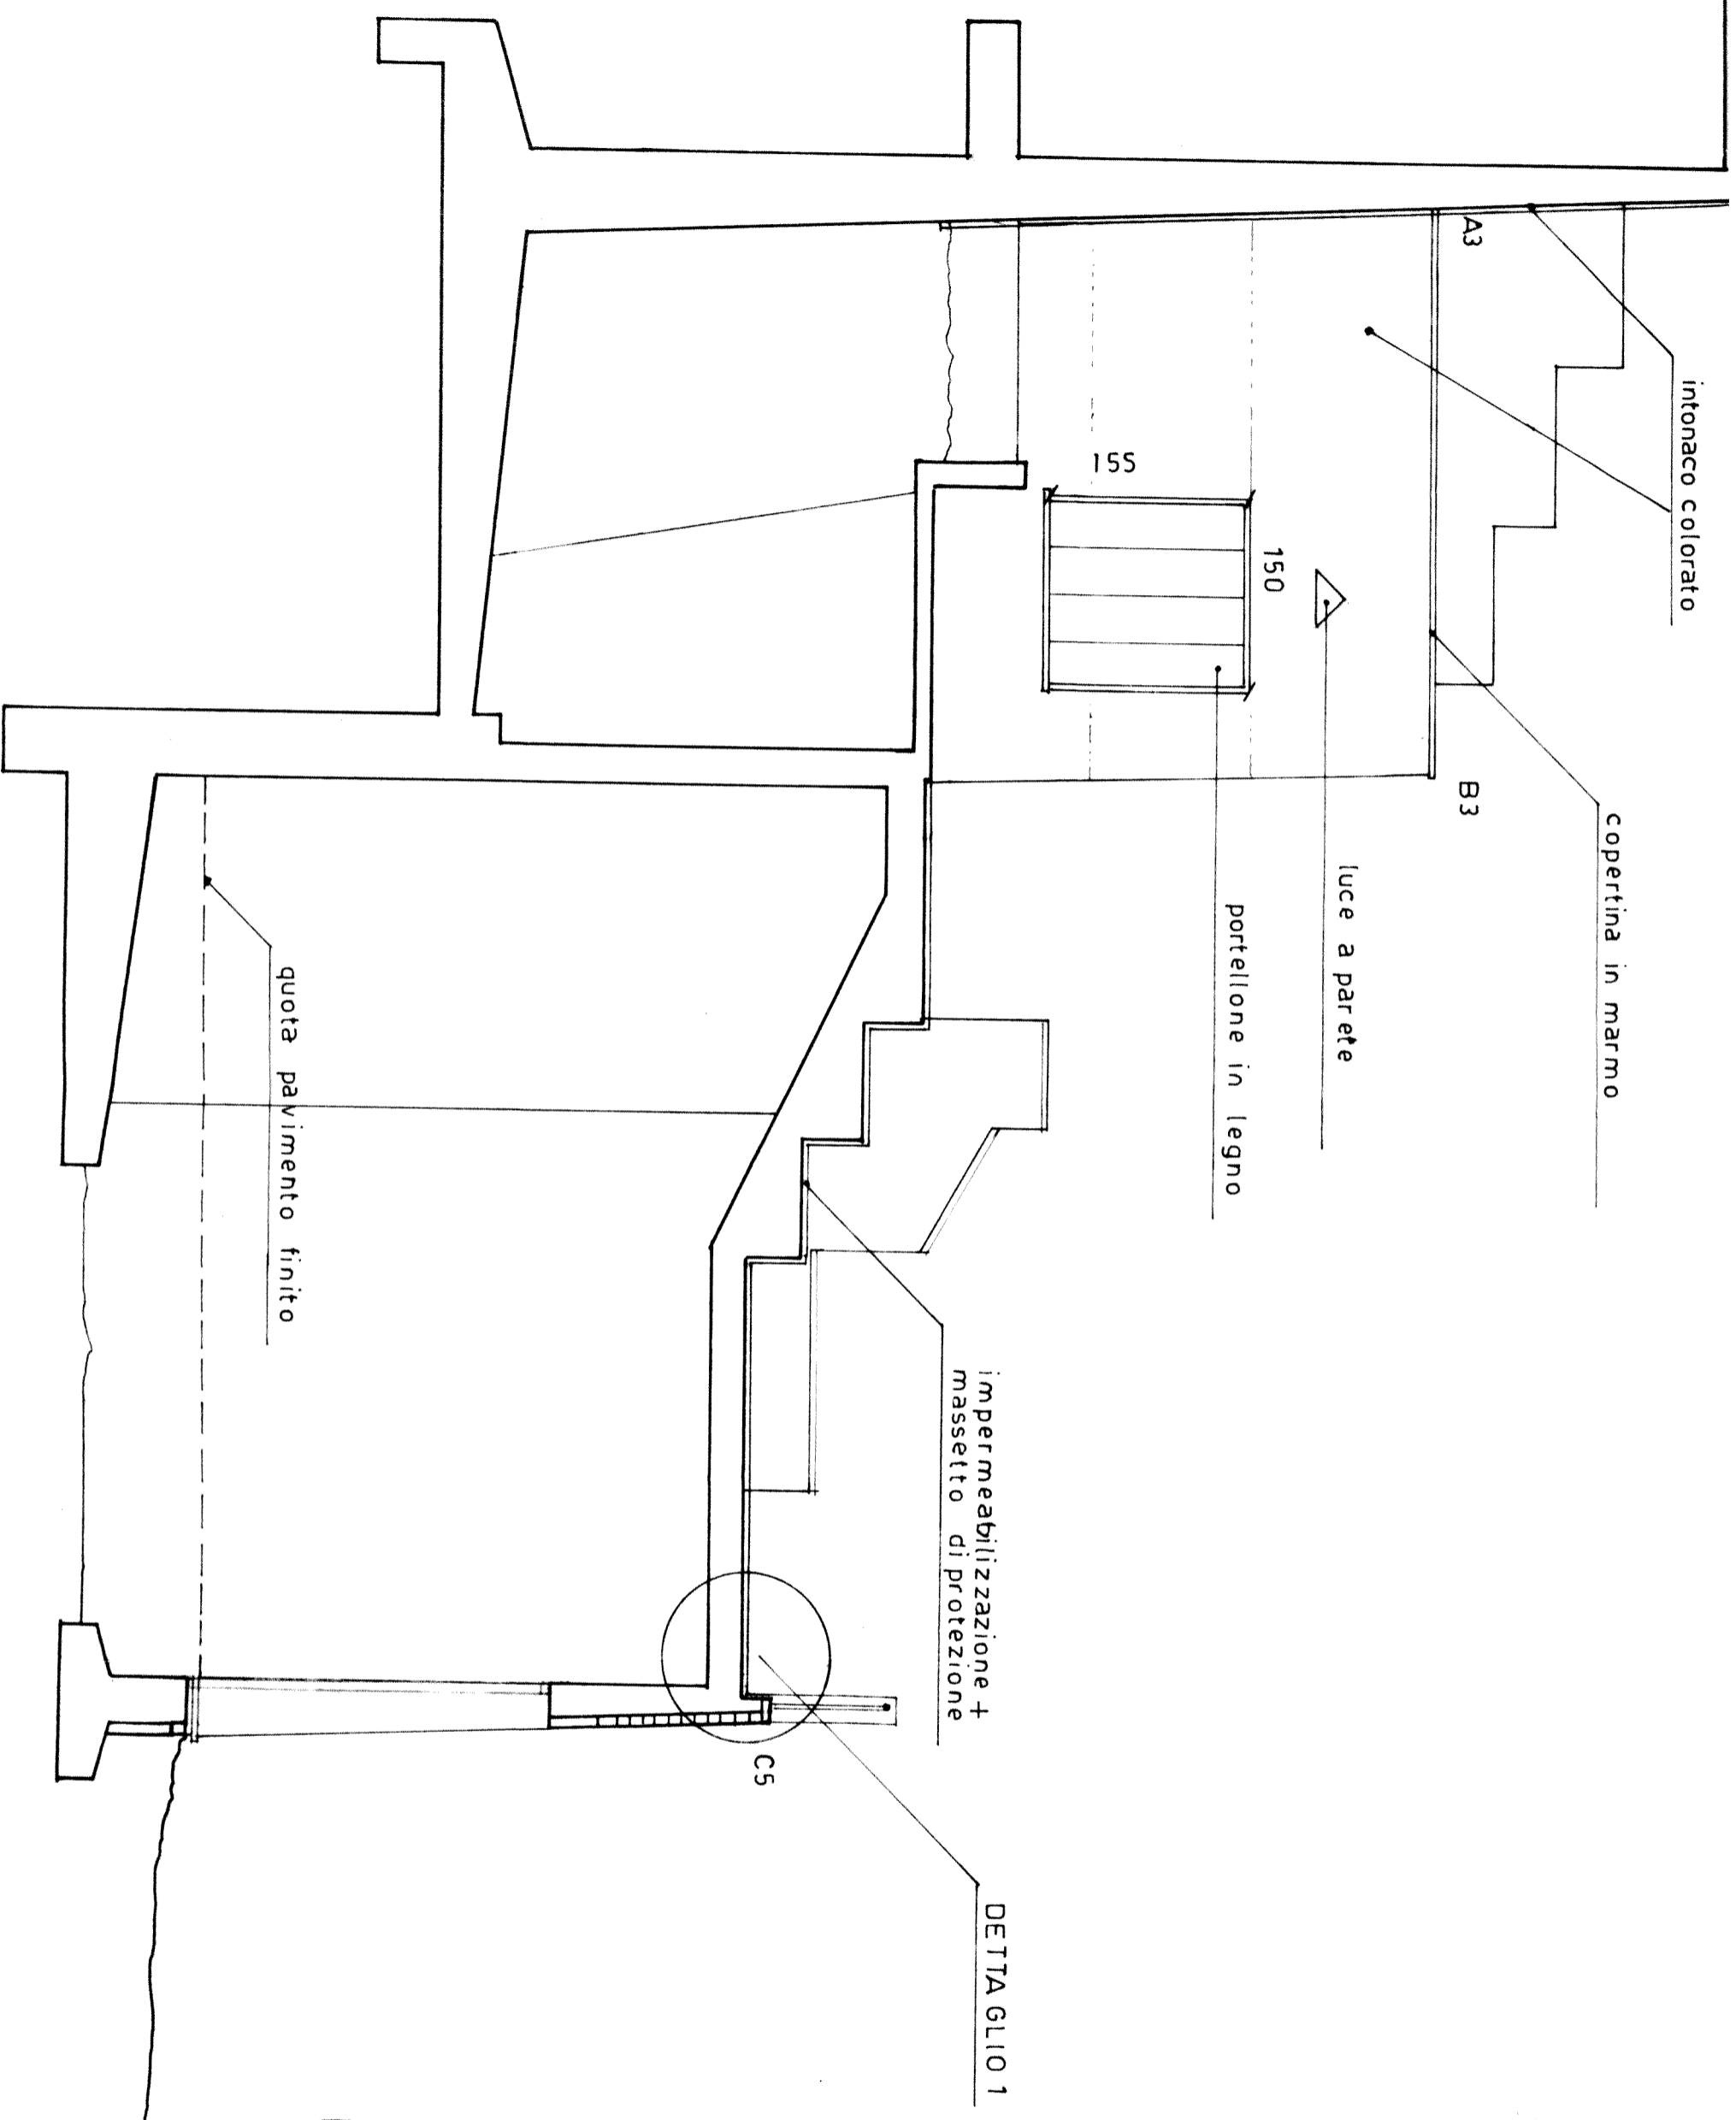

intonaco colorato

copertina in marmo

A3

B3

luce a parete

portellone in legno

155

150

impermeabilizzazione +
massetto di protezione

C5

DETTAGLIO 1

quota pavimento finito

guaina spess. mm 4


massetto cm 2,5

feltro di sepa


IMPERMEABILI:
dettaglio 1 scala

SEZIONE PROSPETTO A3 B3 C5 scala 1:50


4 42 42 42 42 4
11 65 7 65 11
prospetto
sezione

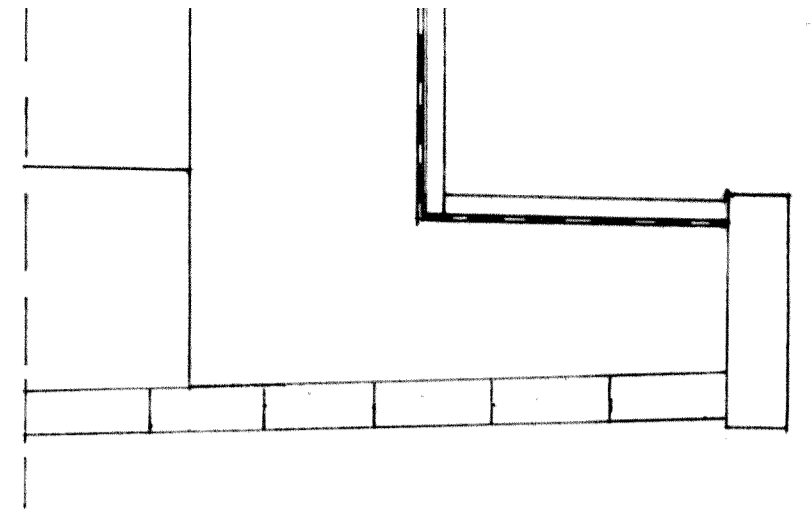

LIZZAZIONE
sala 1:10

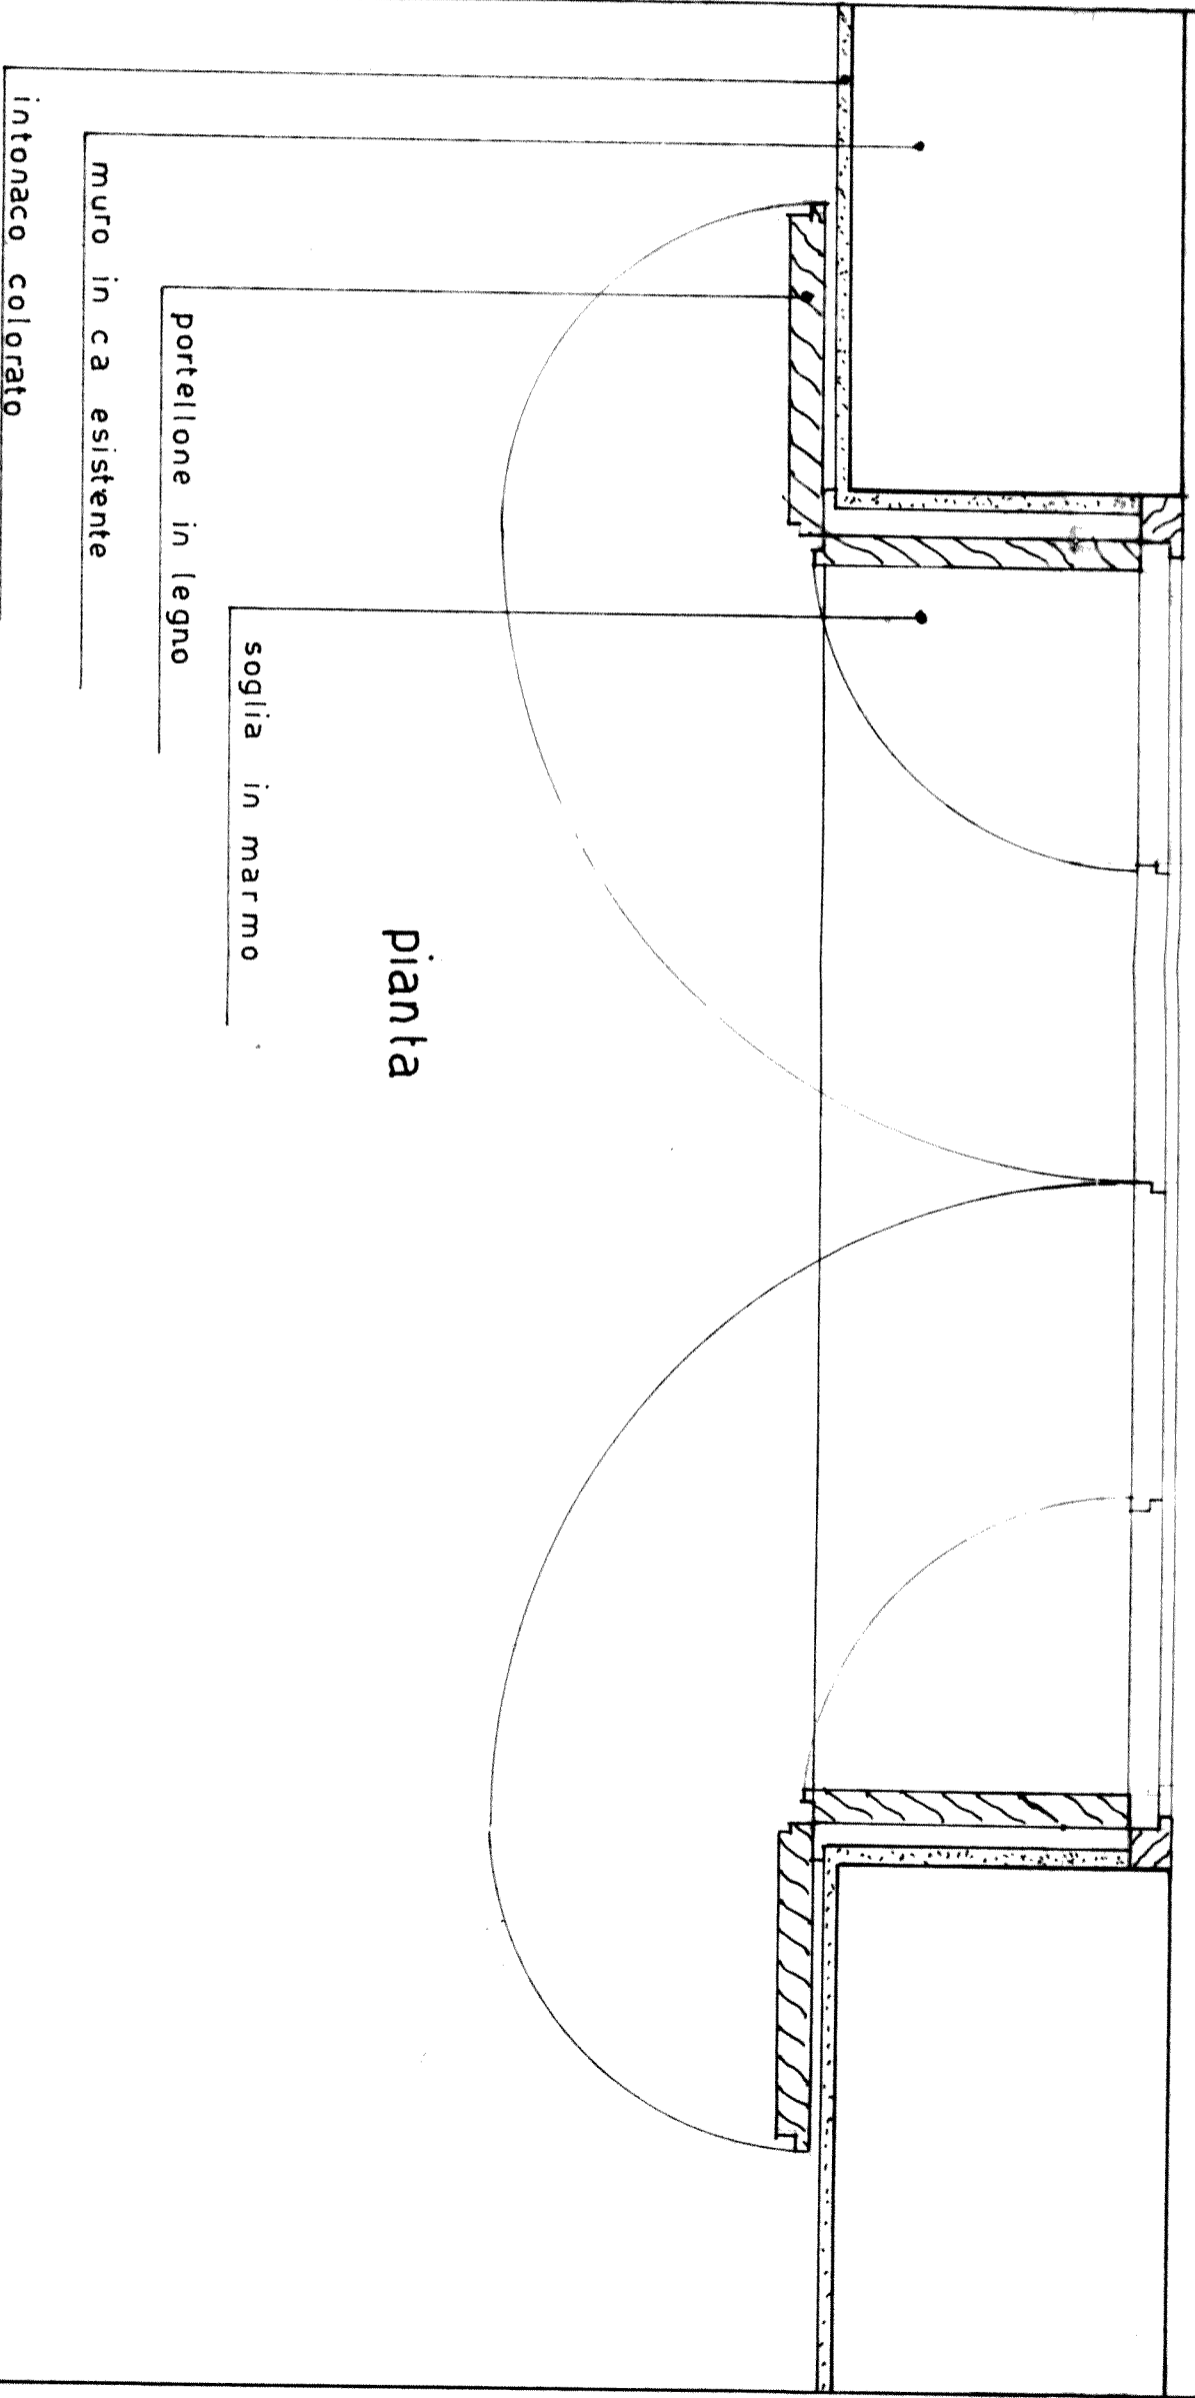

DETTAGLIO PORTELLONI IN LEGNO scala 1:10

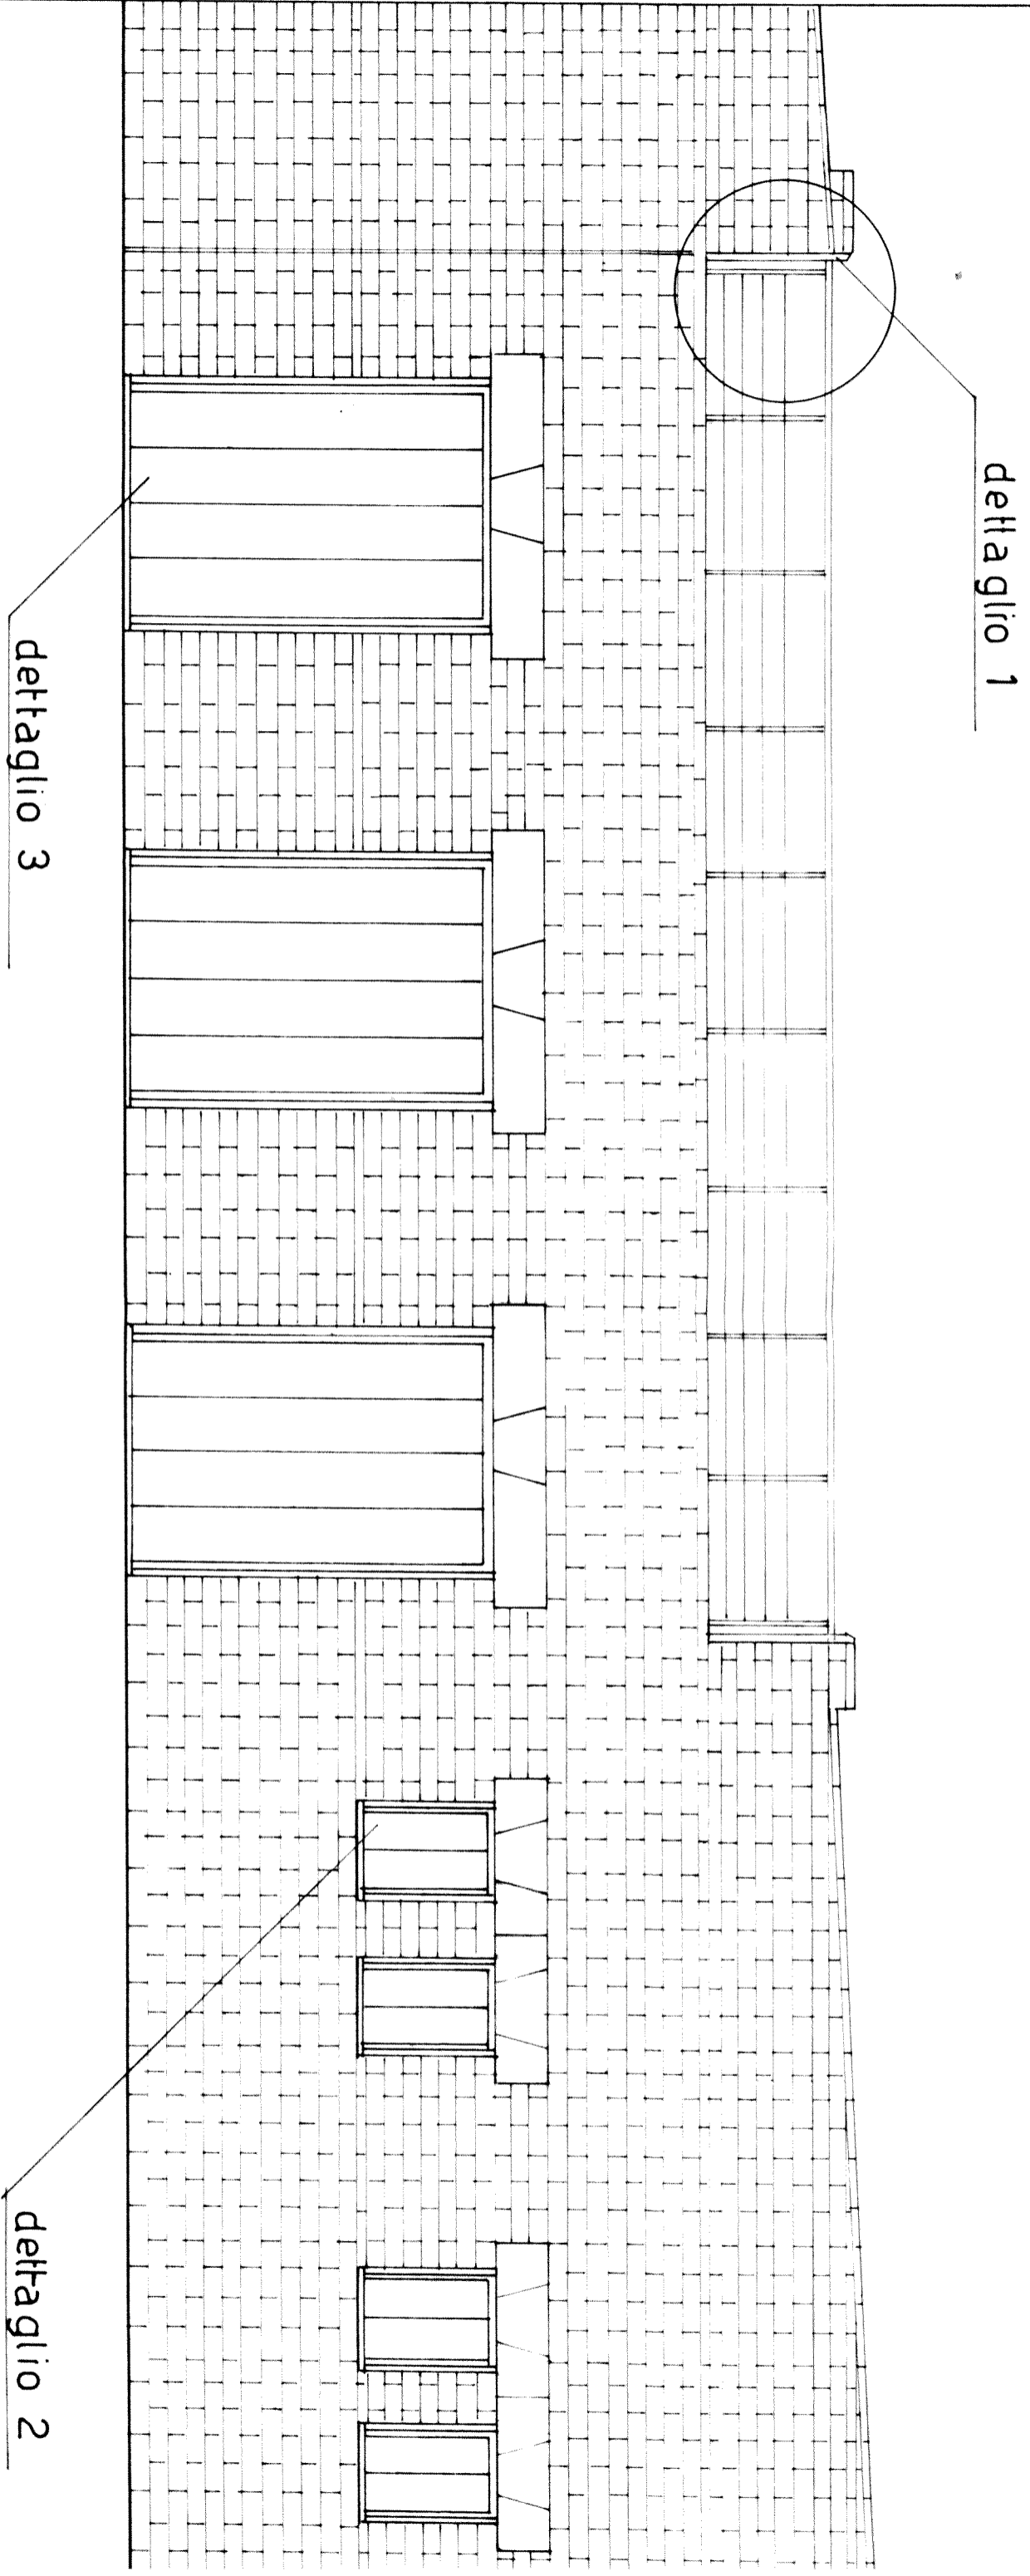


dettaglio 1

dettaglio 3


dettaglio 2



MURO C4 C5 C5' scala 1:50

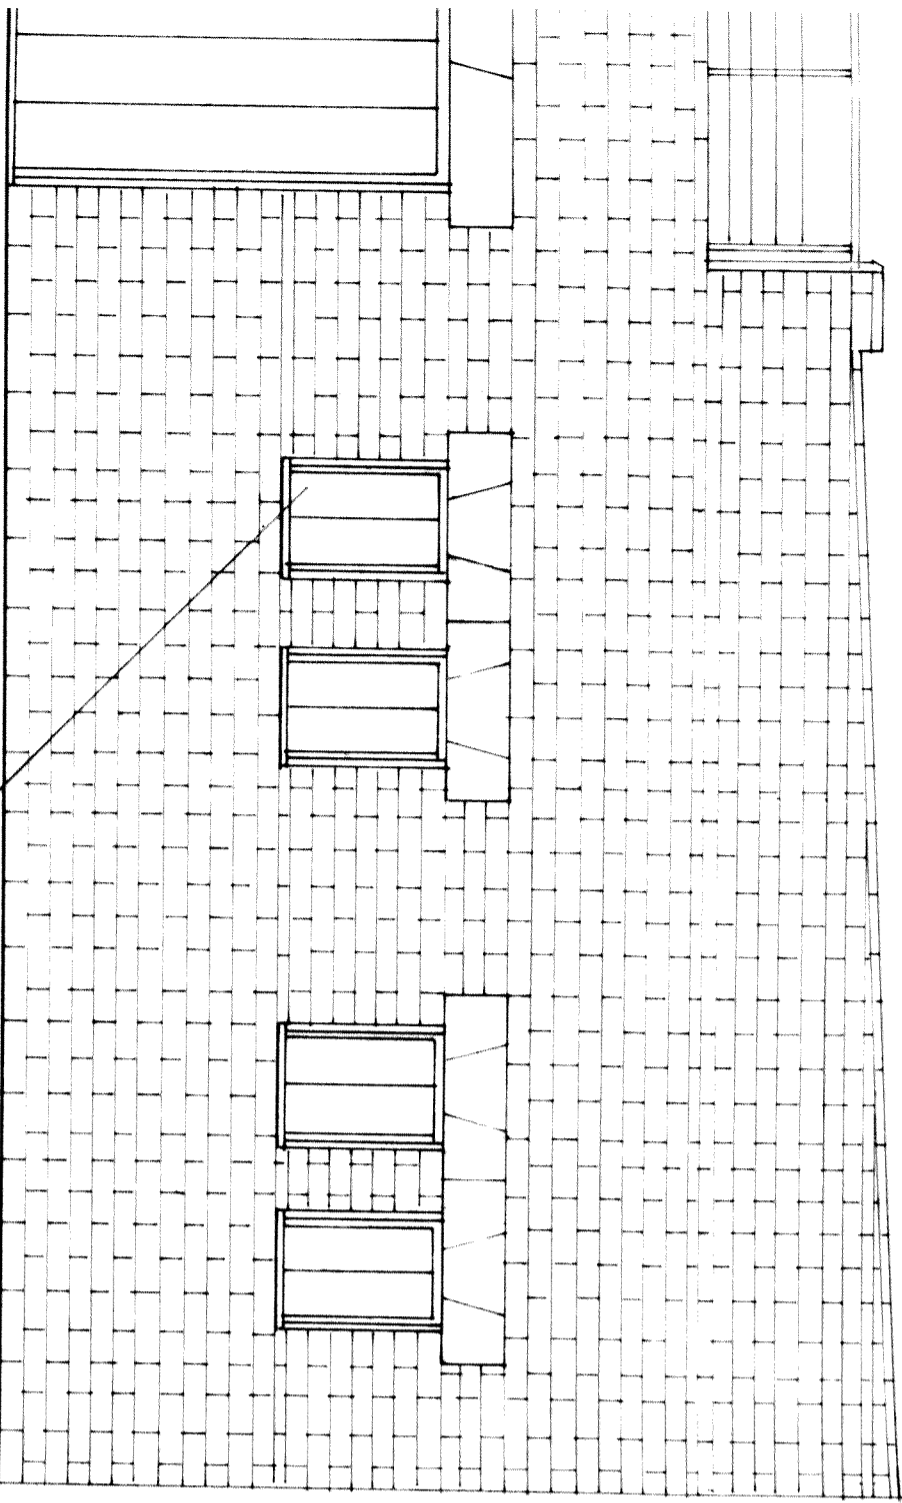

dettaglio 2

fori Ø cm 3

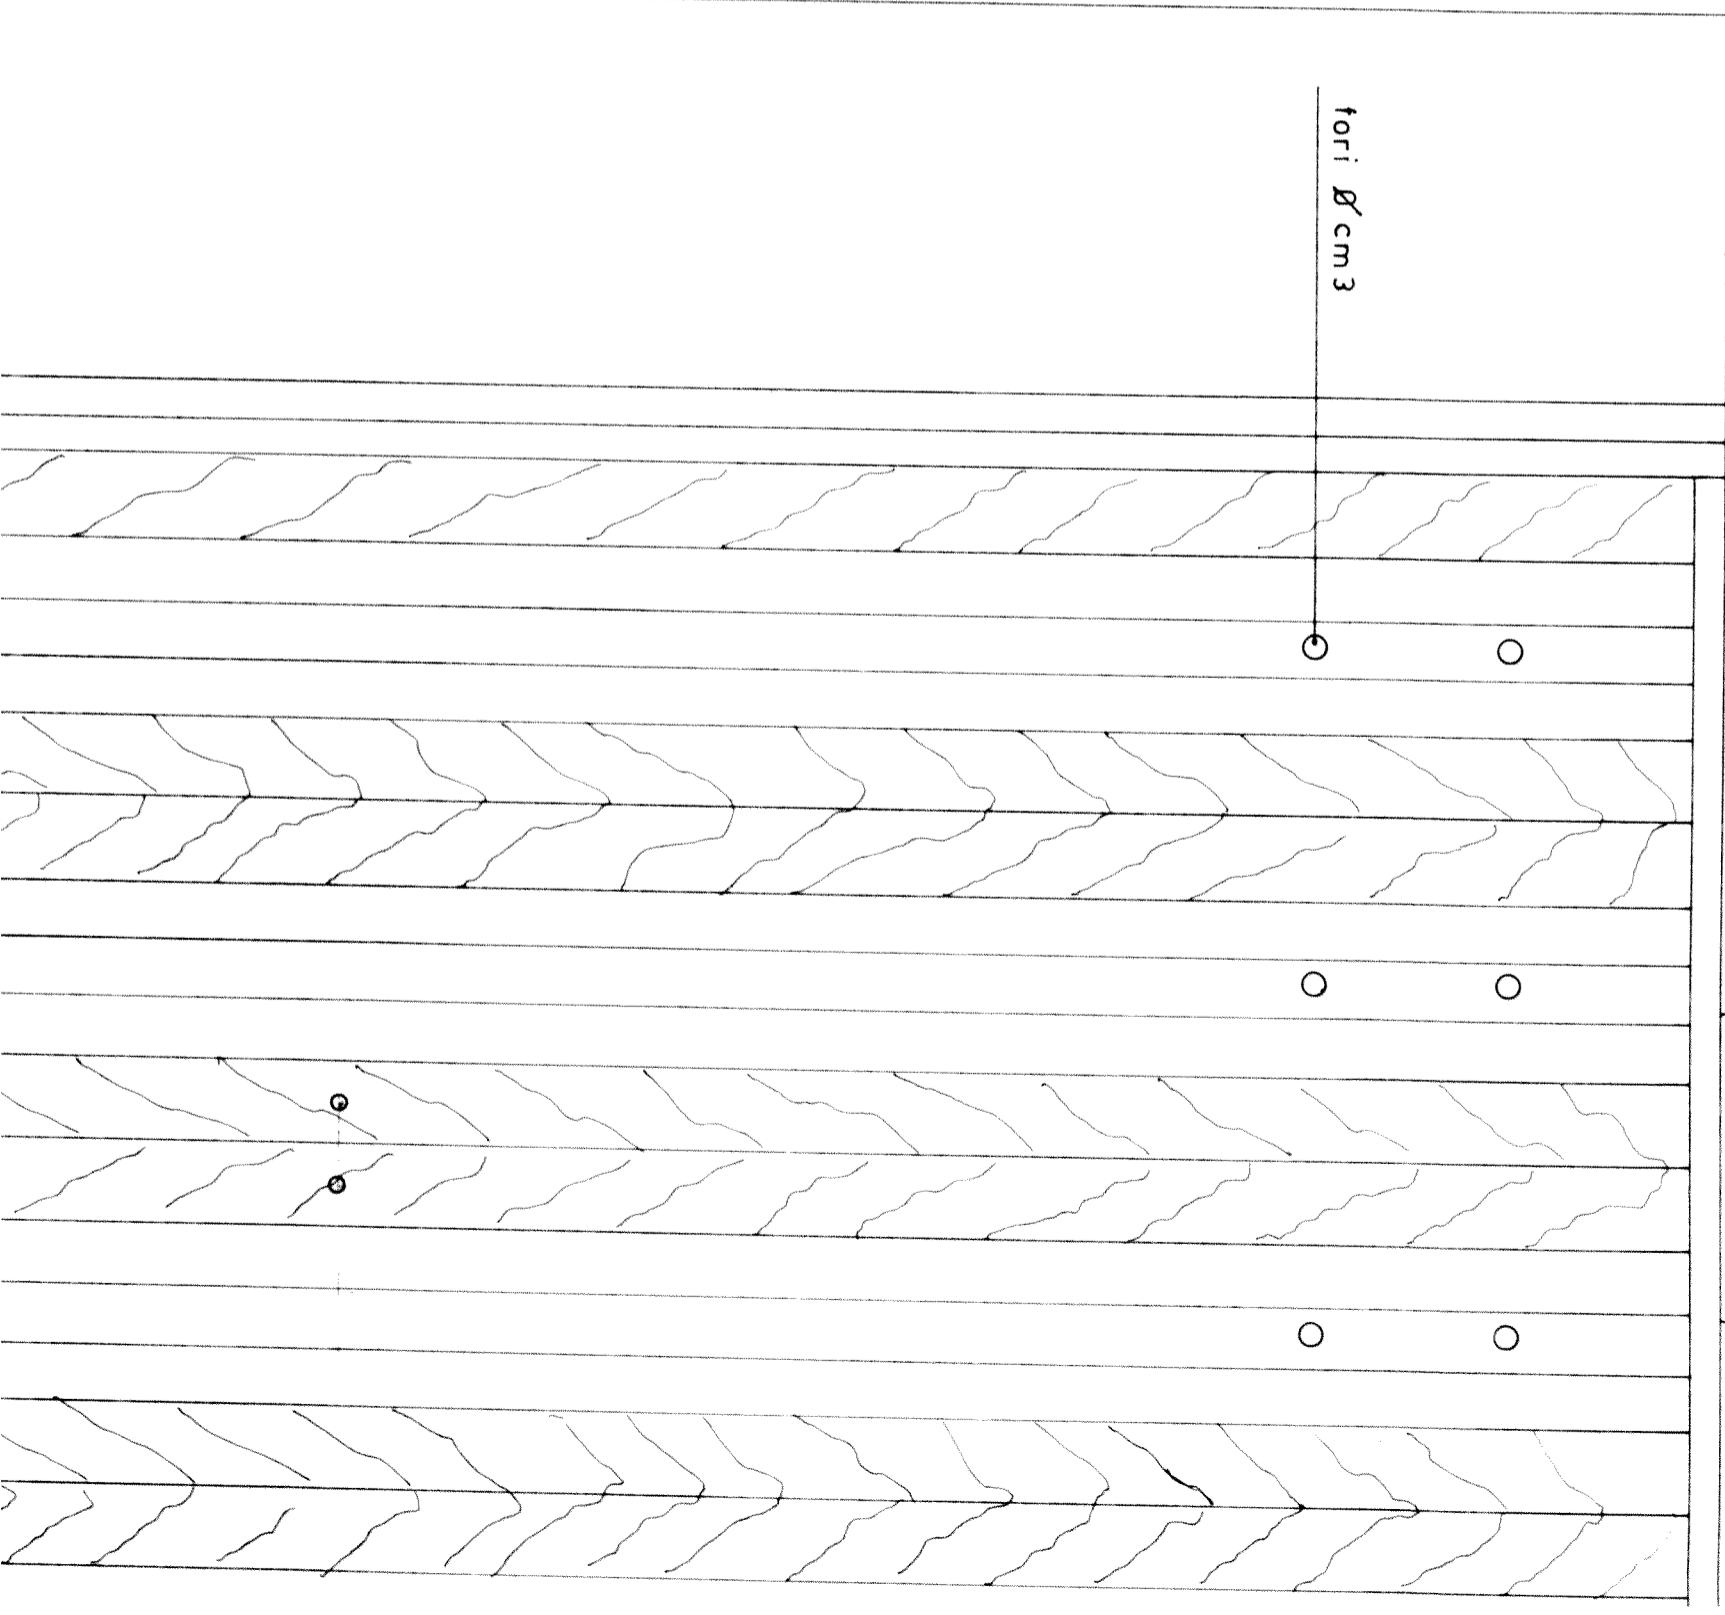

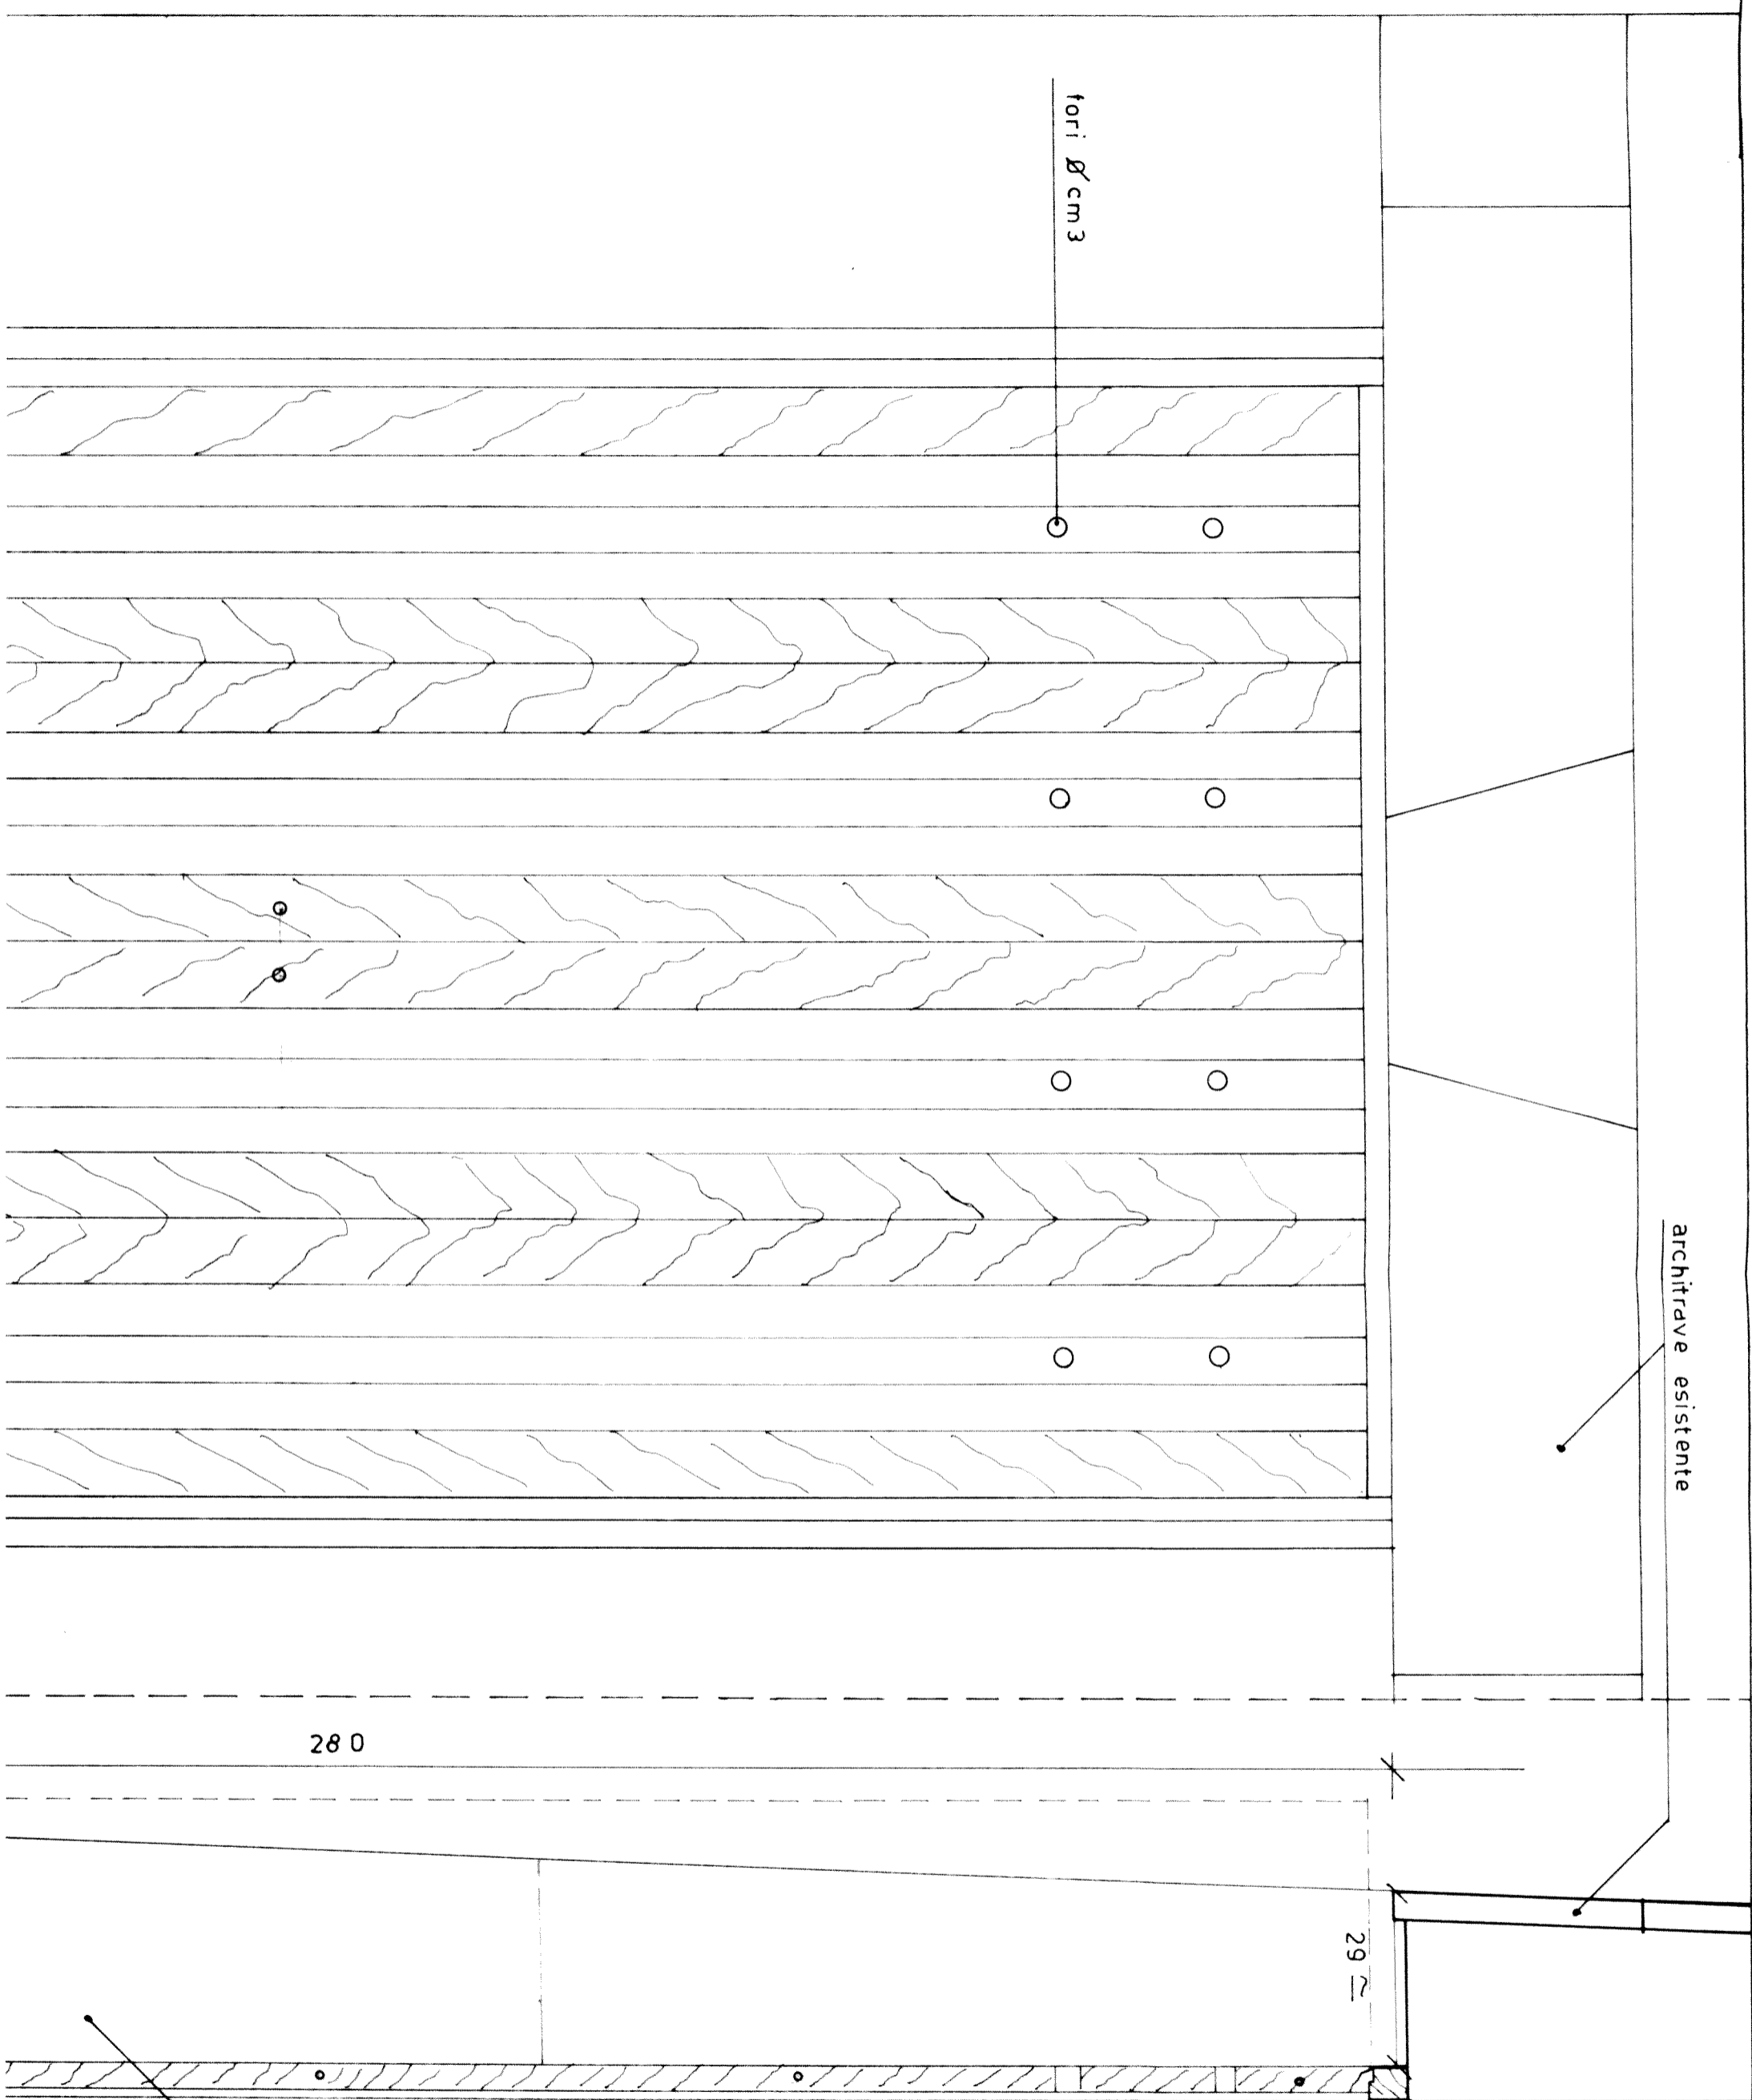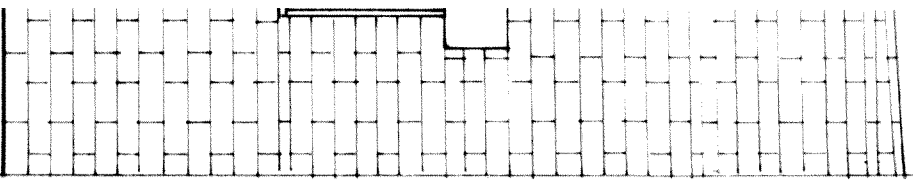


tori \varnothing cm 3

architrave esistente

280


29

spalletta in base

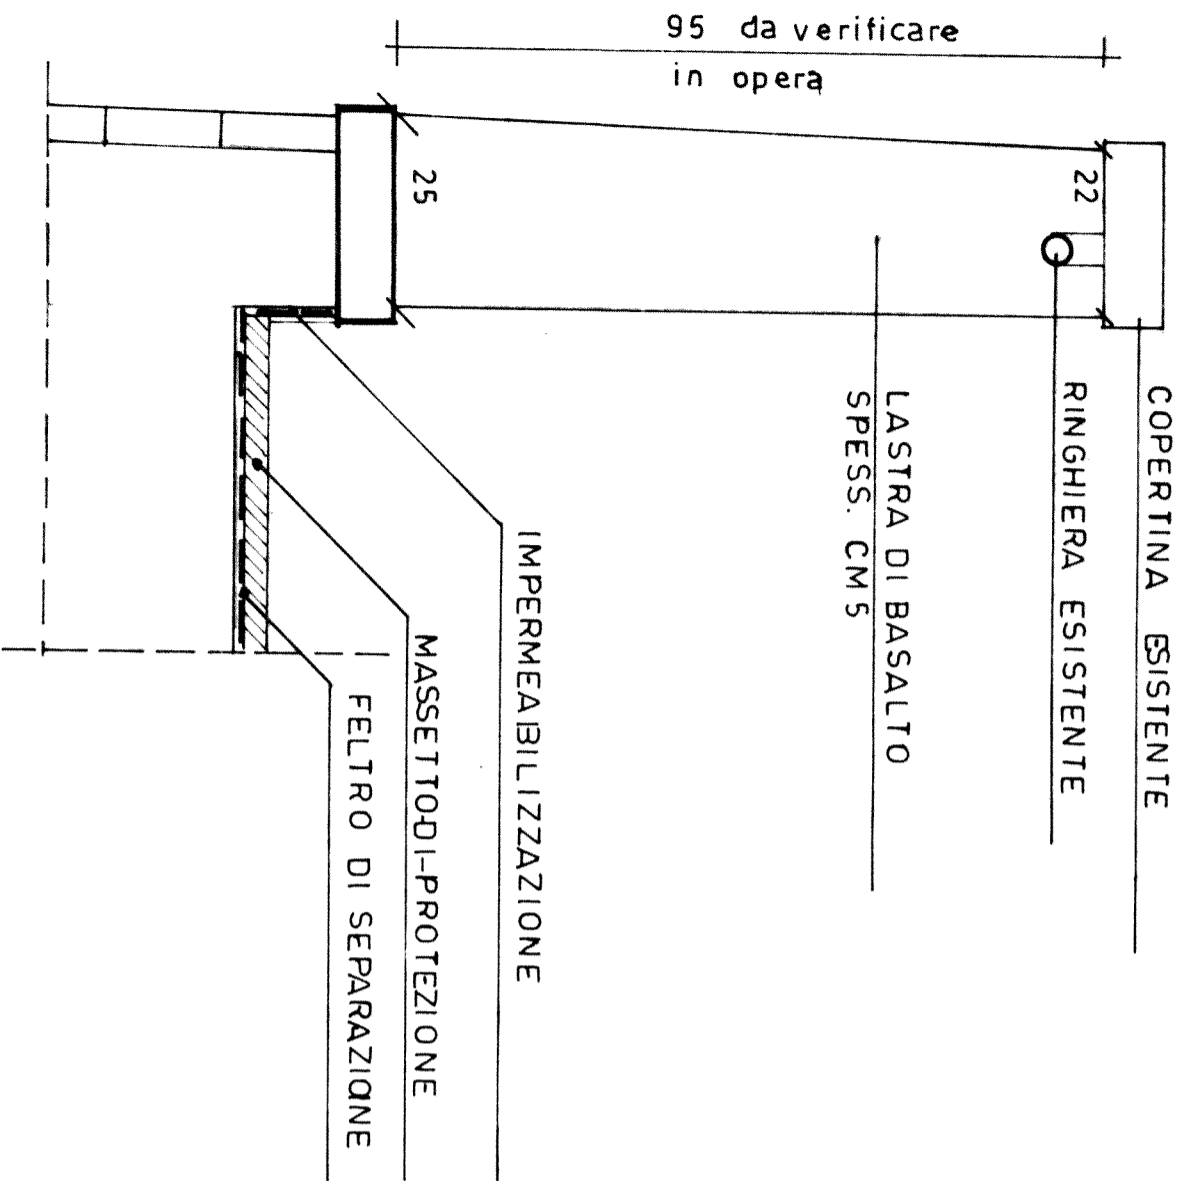


DETTAGLIO 1 scala 1:10



prospetto

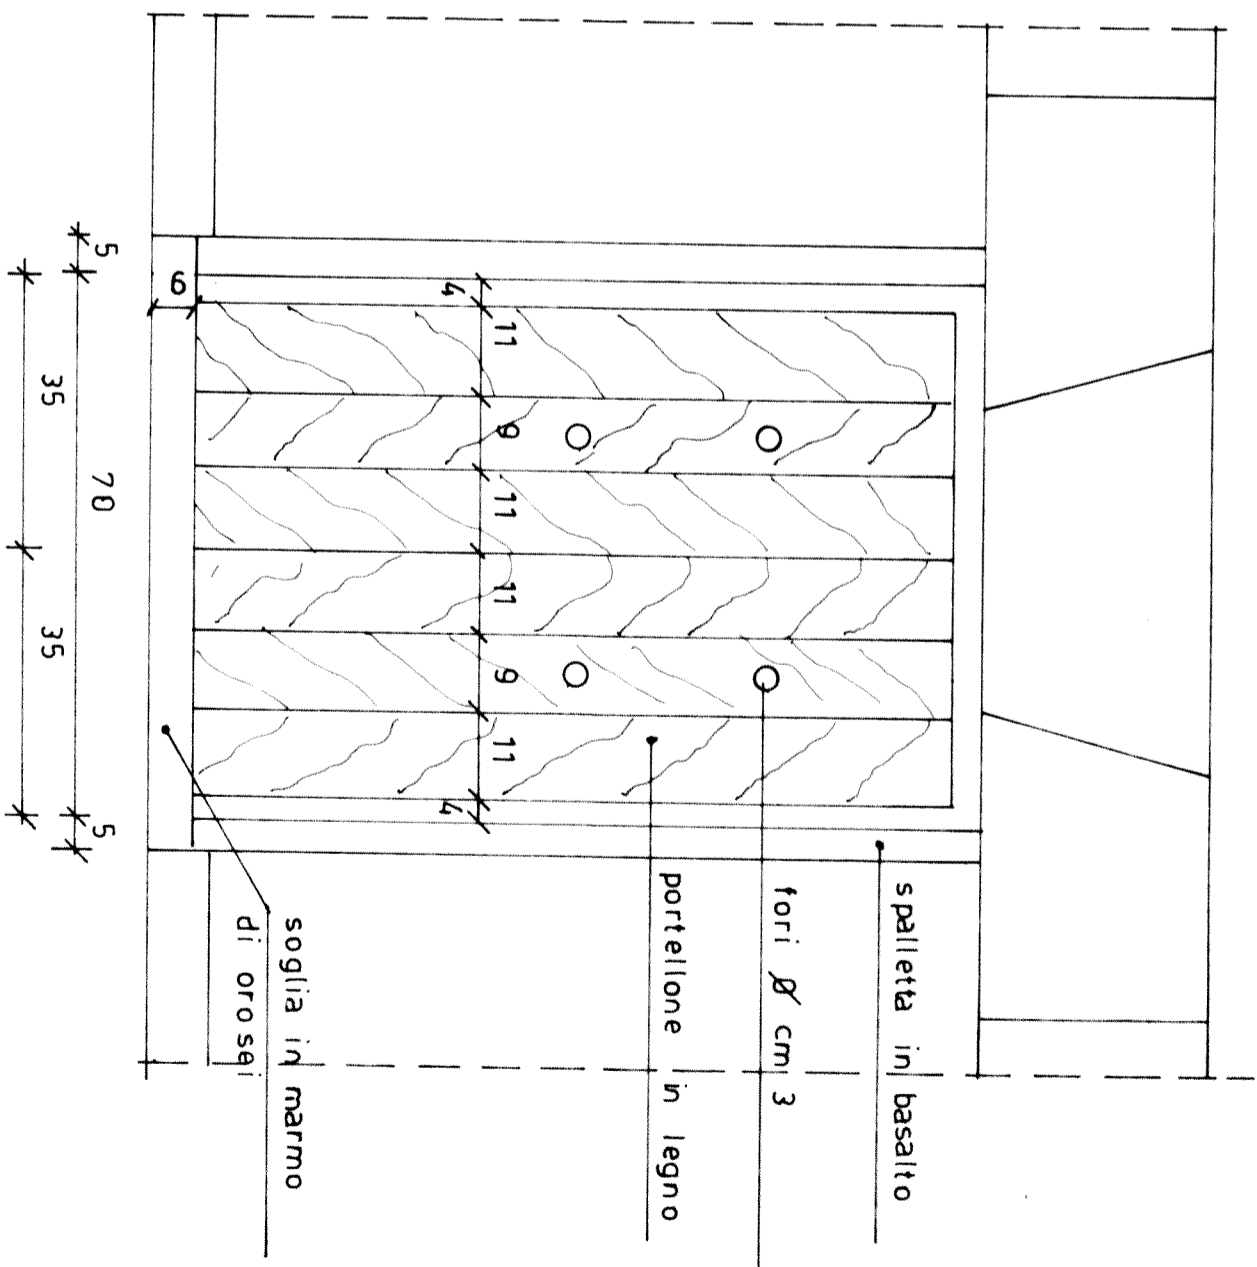

pianta

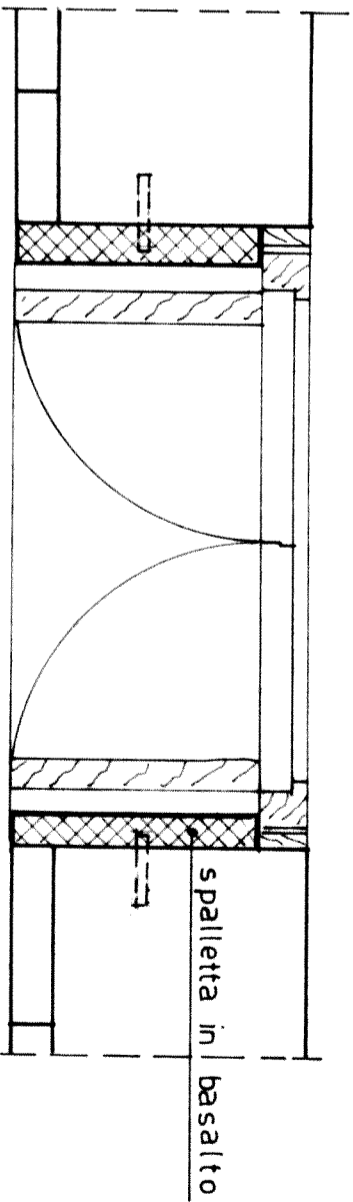

FINESTRE
DETTAGLIO 2 scala 1:10

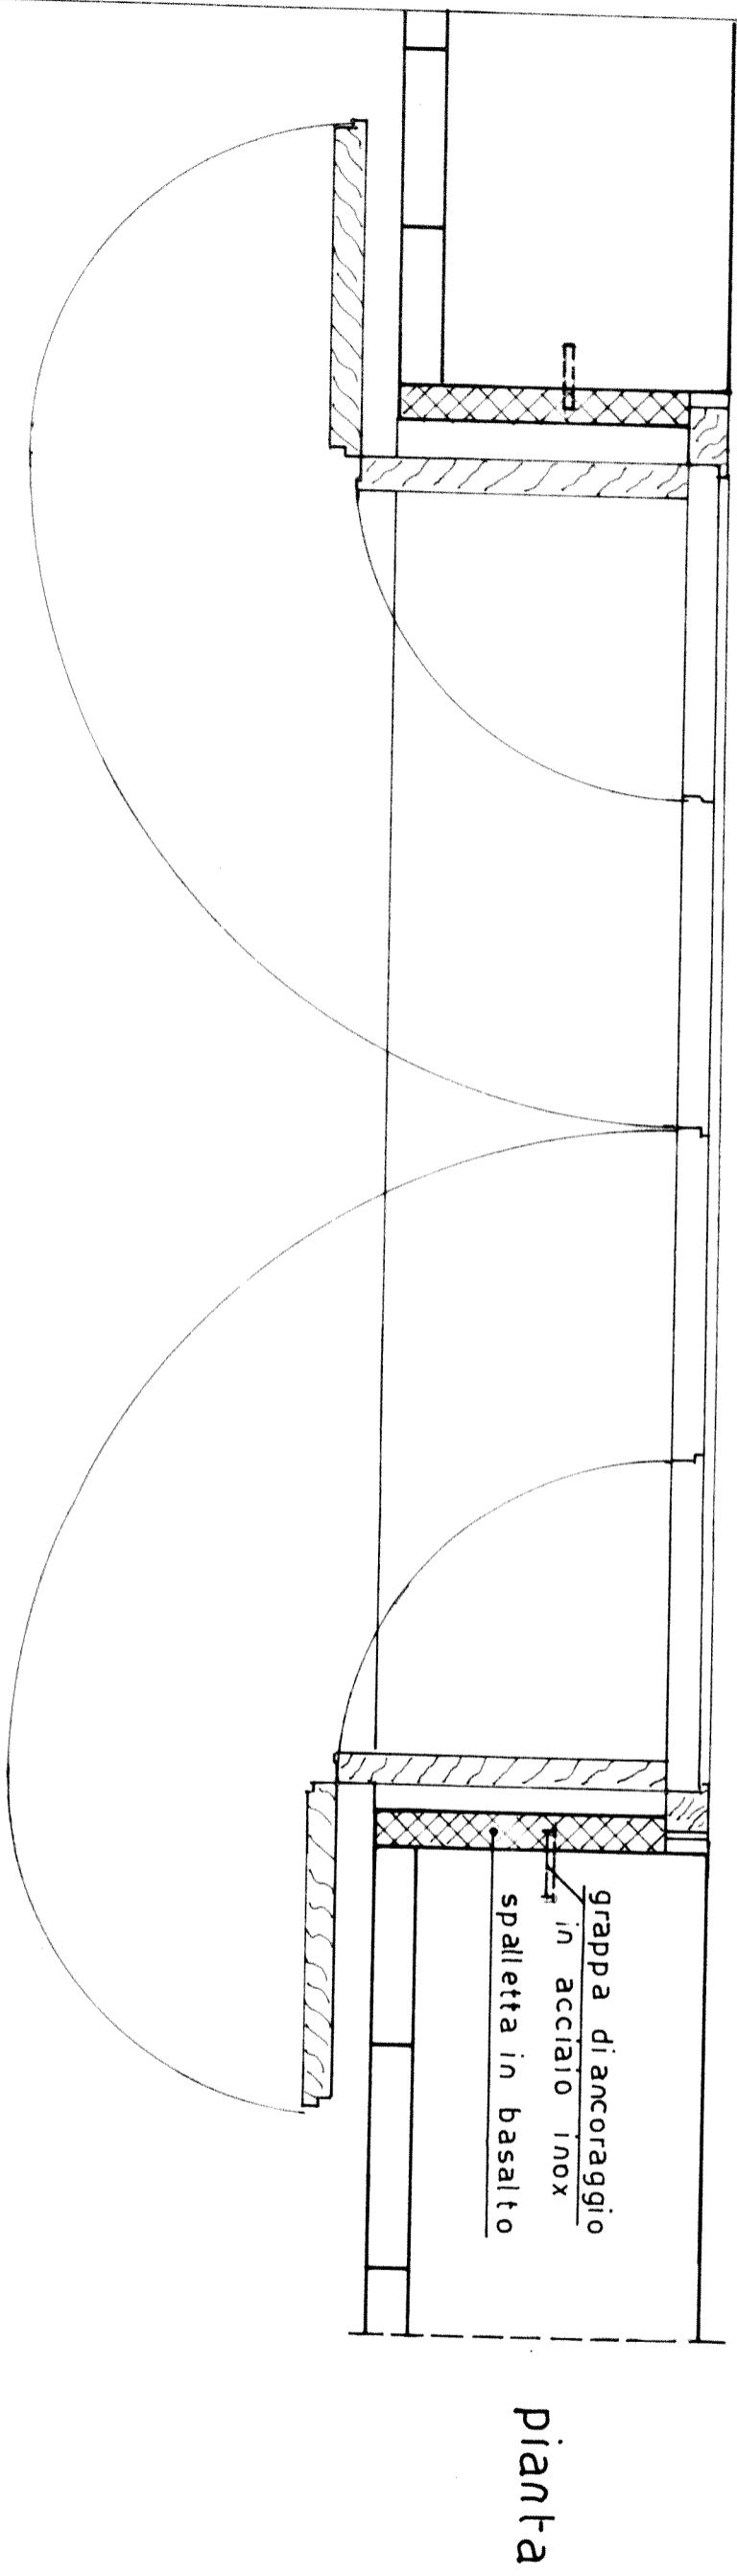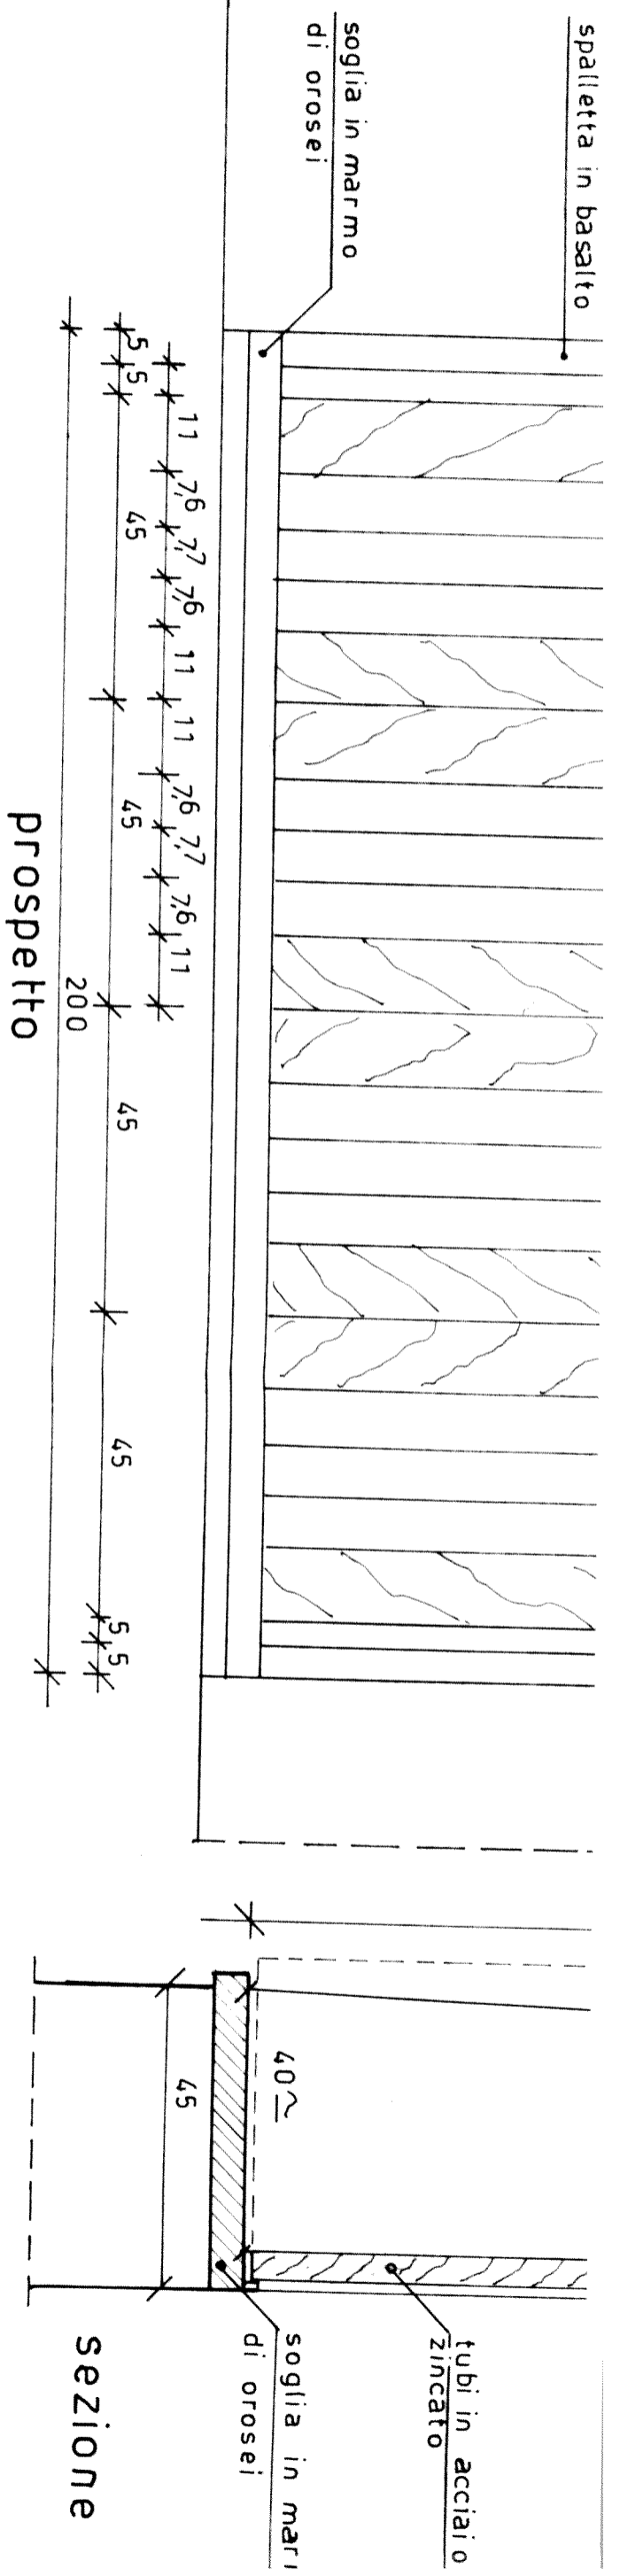

PORTE
 DETTAGLIO 3

scala 1:10